


15

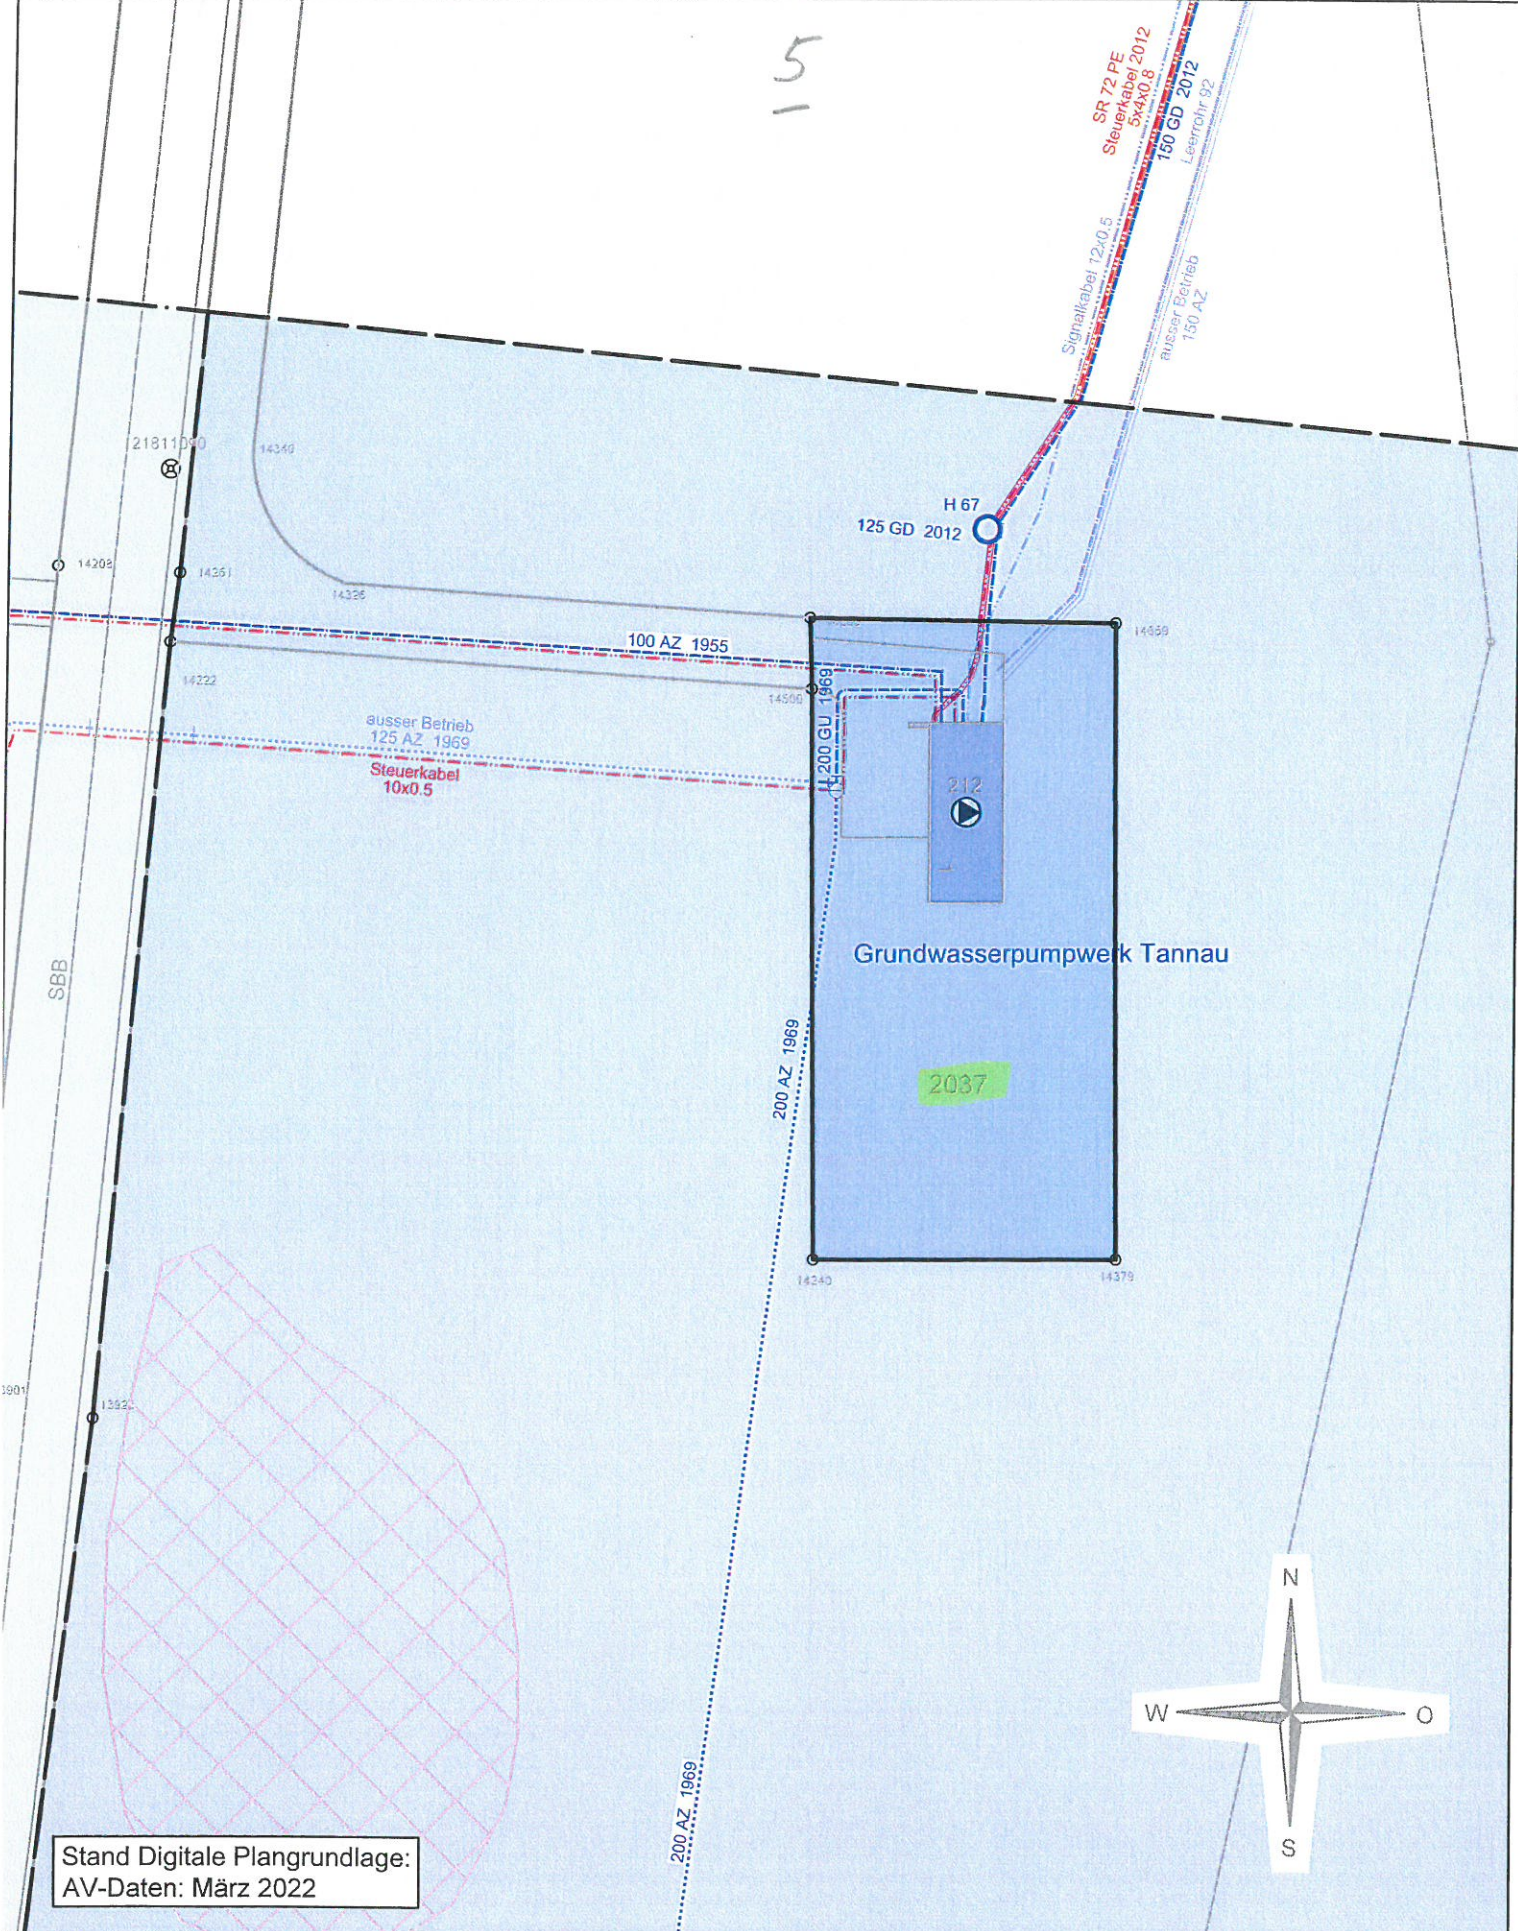

Stand Digitale Plangrundlage:  
AV-Daten: März 2022

Gemeinde Bauma, Wasserversorgung

Kataster mit AV-Daten  
Situationsplan 1:500

**F+K** Frei + Krauer AG | Ingenieurbüro für Wasserversorgung und Tiefbau | frei-krauer.ch  
Mythenstrasse 17 | 8840 Rapperswil | T 056 220 00 90 | fb@frei-krauer.ch  
Zweigbüro Uznach | Dattikonstrasse 12 | 8730 Uznach | T 055 280 45 85

Kom.: 10166 | Format: A4 | Datum / Gez.: 15.03.2022 / Ca | Plan-Nr.: 10166-311

Legende:

- Vertikalbrunnen
- Schieber
- Hydrant
- Grundwasserschutzzone S1 / S2 / S3
- Alllasten (KbS)
-