




Ausführungsprojekt

**Sanierung Höhenweg
Wila**

Strassenbau

Normalprofile 1:20

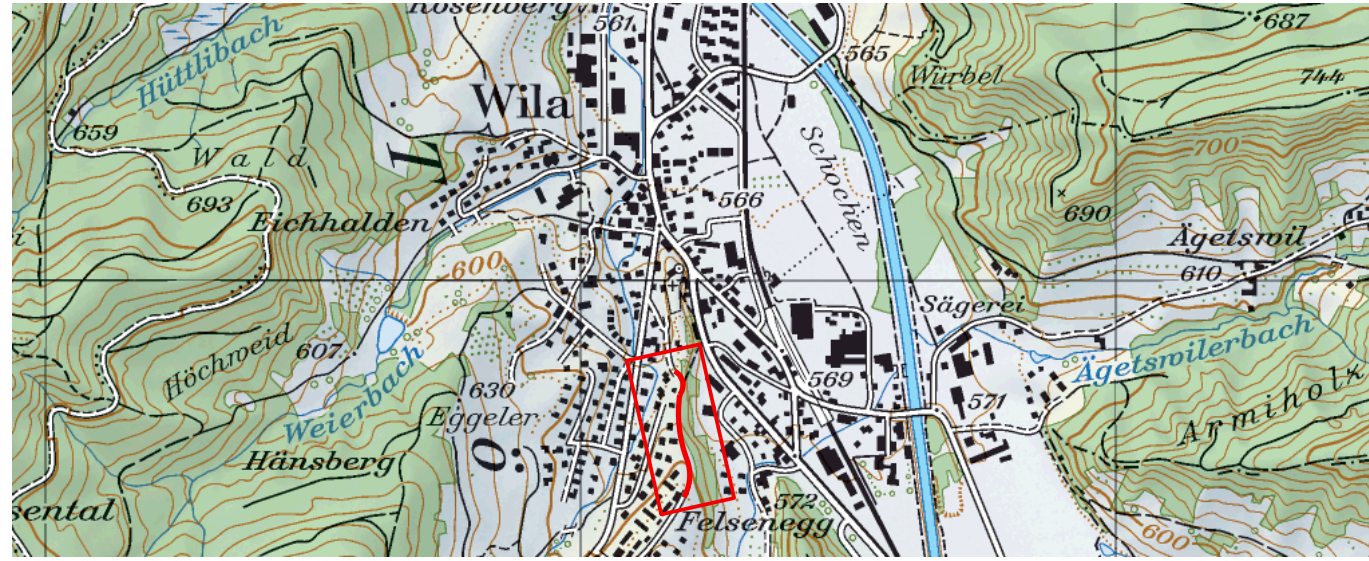

Dokument	28596.01 - 42	Format	63 x 60
Datum	2. Dezember 2024	PL	wse
Revidiert		SB	mie / bva




Geoinfra Ingenieure AG
Kemptpark 9
8310 Kempthal
E-Mail kemptthal@geoinfra.ch
Telefon 052 354 21 11
www.geoinfra.ch

Ein Unternehmen der Geoterra Gruppe

Festigkeit :
- Planie: ME > 80'000kN/m ²

Höhentoleranzen :
- Planie: ± 10mm


**NP 1
km 15.00**

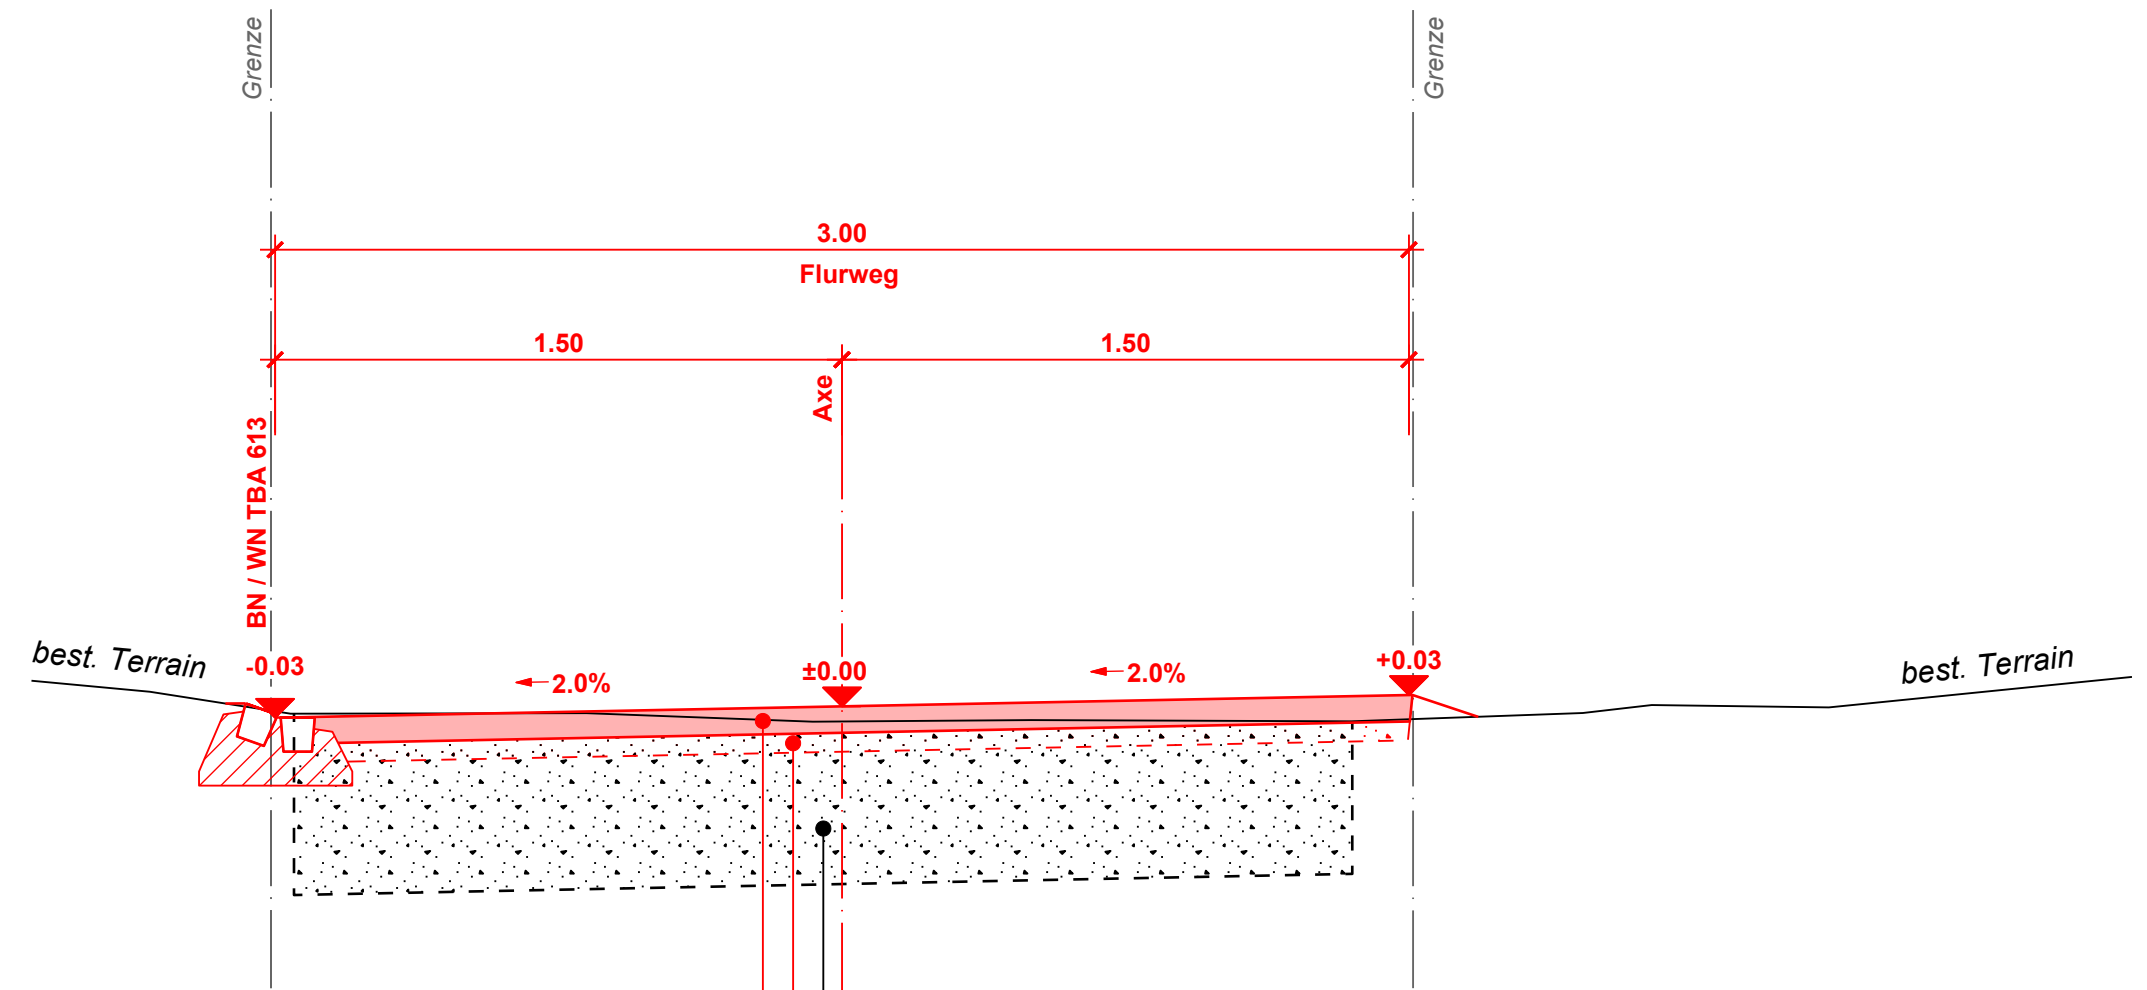

Oberbau Flurweg

Deckschicht	AC TDS 22N	70 mm
Ausgleich best. Foundation / Flurweg		0-50 mm
Foundationsschicht	UG OC ₈₅ 0/45	min. 350 mm
Total Aufbau		min. 380 mm

**NP 2
km 70.00**

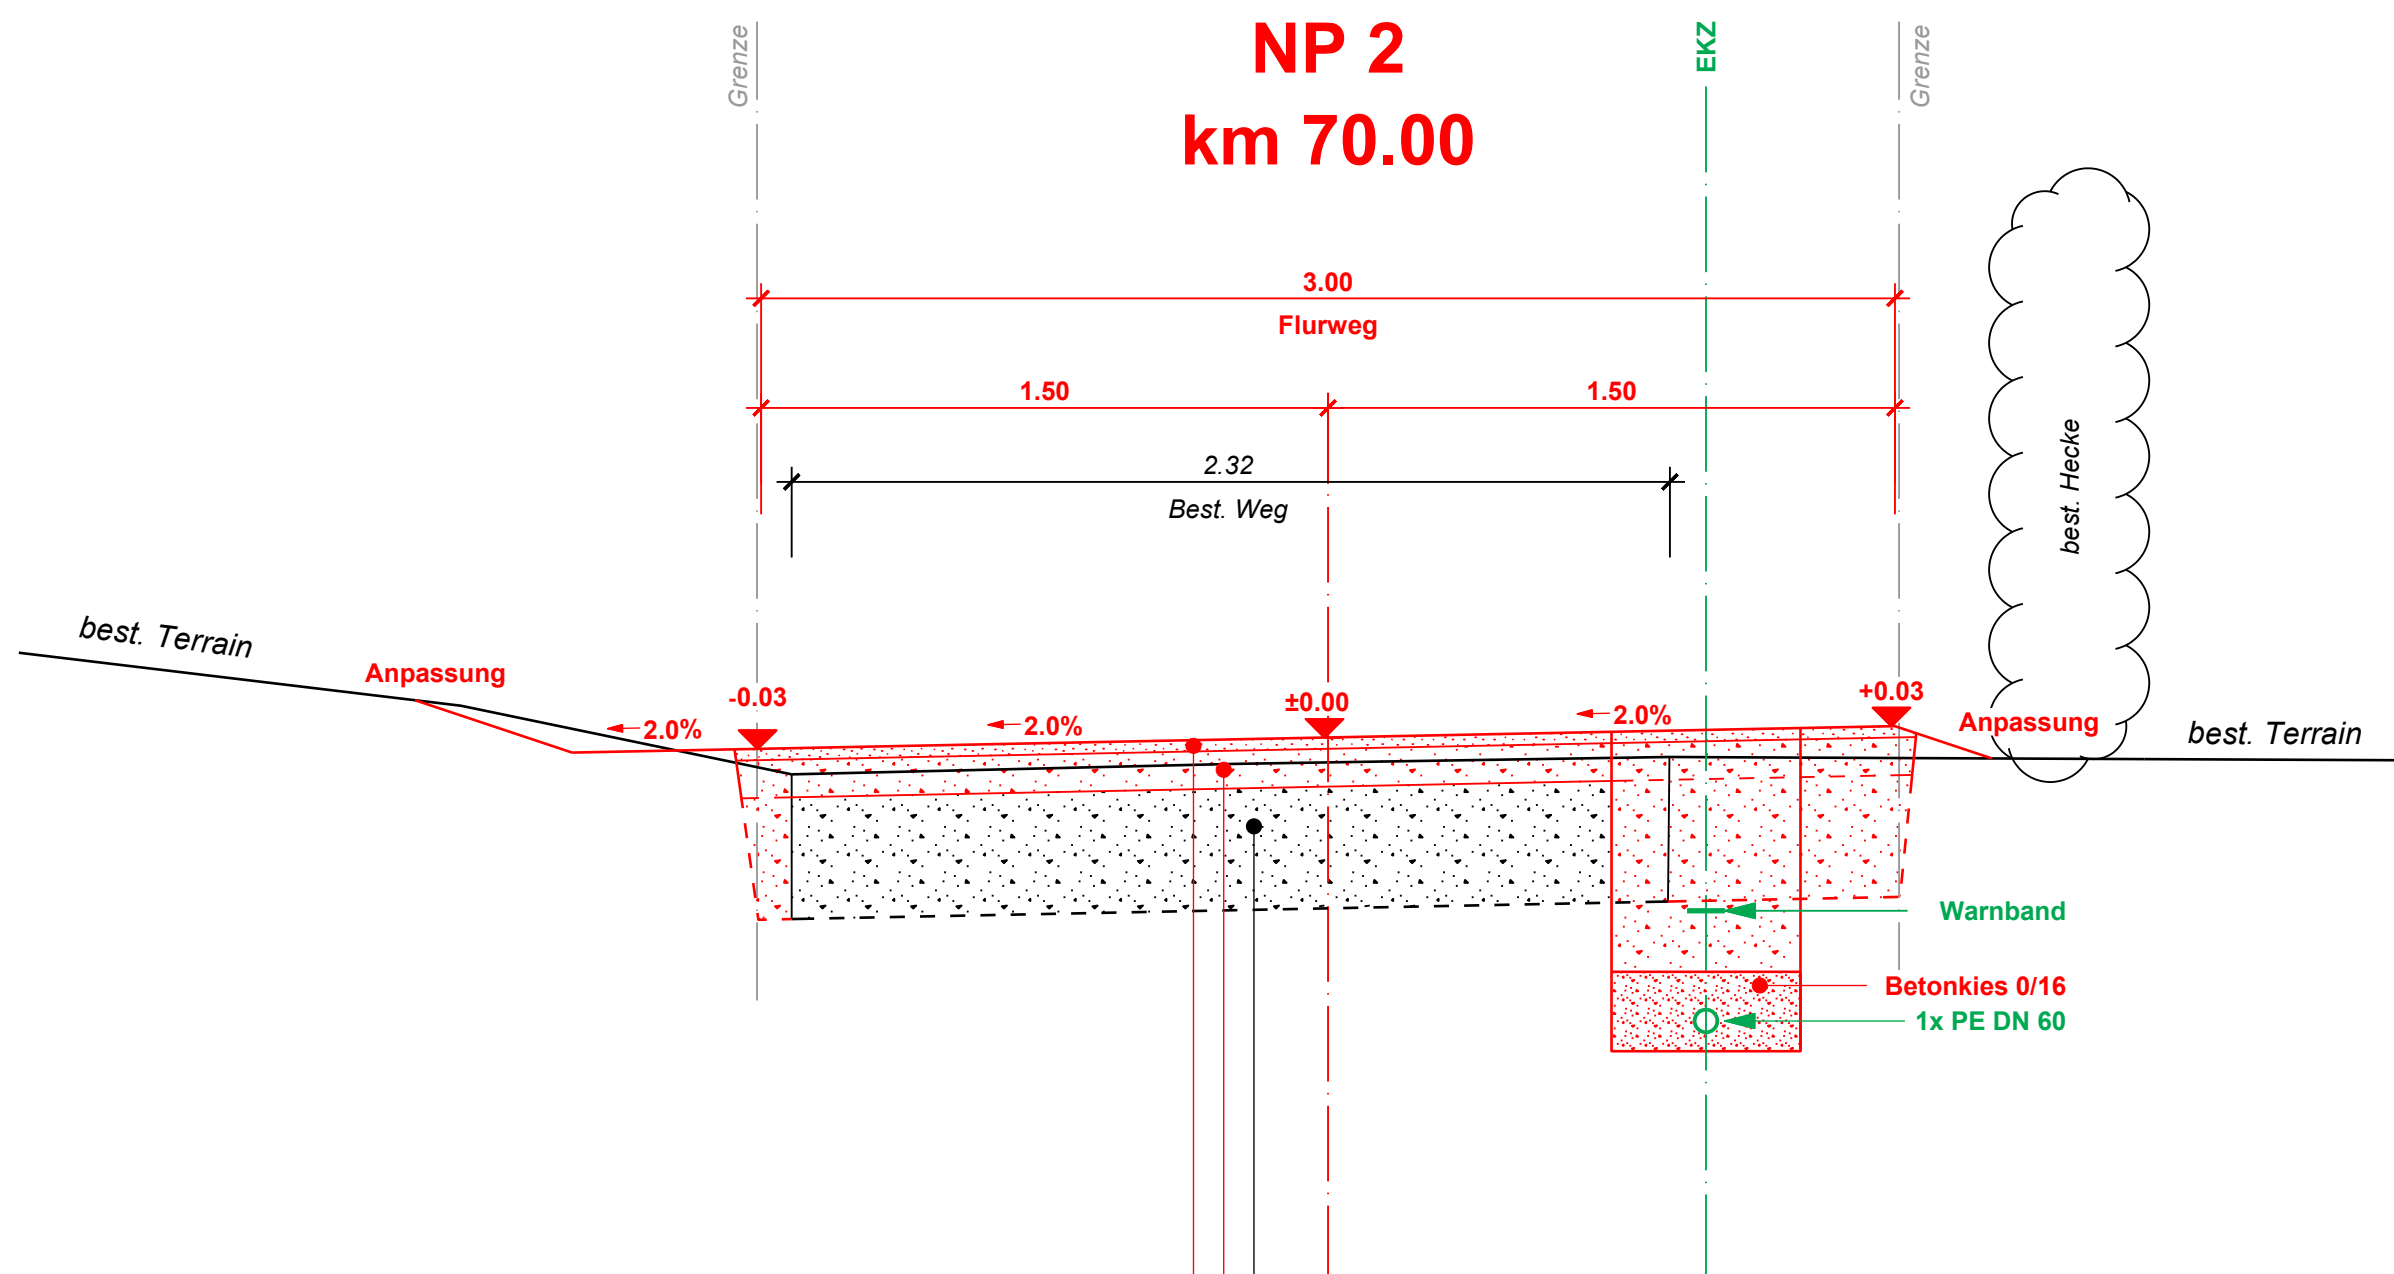

Oberbau Flurweg

Kalkwassergebunde Verschleisschicht		30 mm
Ersatz best. Kofferrung	UG OC ₈₅ 0/45	ca.100 mm
Foundationsschicht	UG OC ₈₅ 0/45	min. 350 mm
Total Aufbau		min. 380 mm