


Gemeinde Wila
Gewässerraumfestlegung nach Art. 41a GSchV und § 15 HWSchV

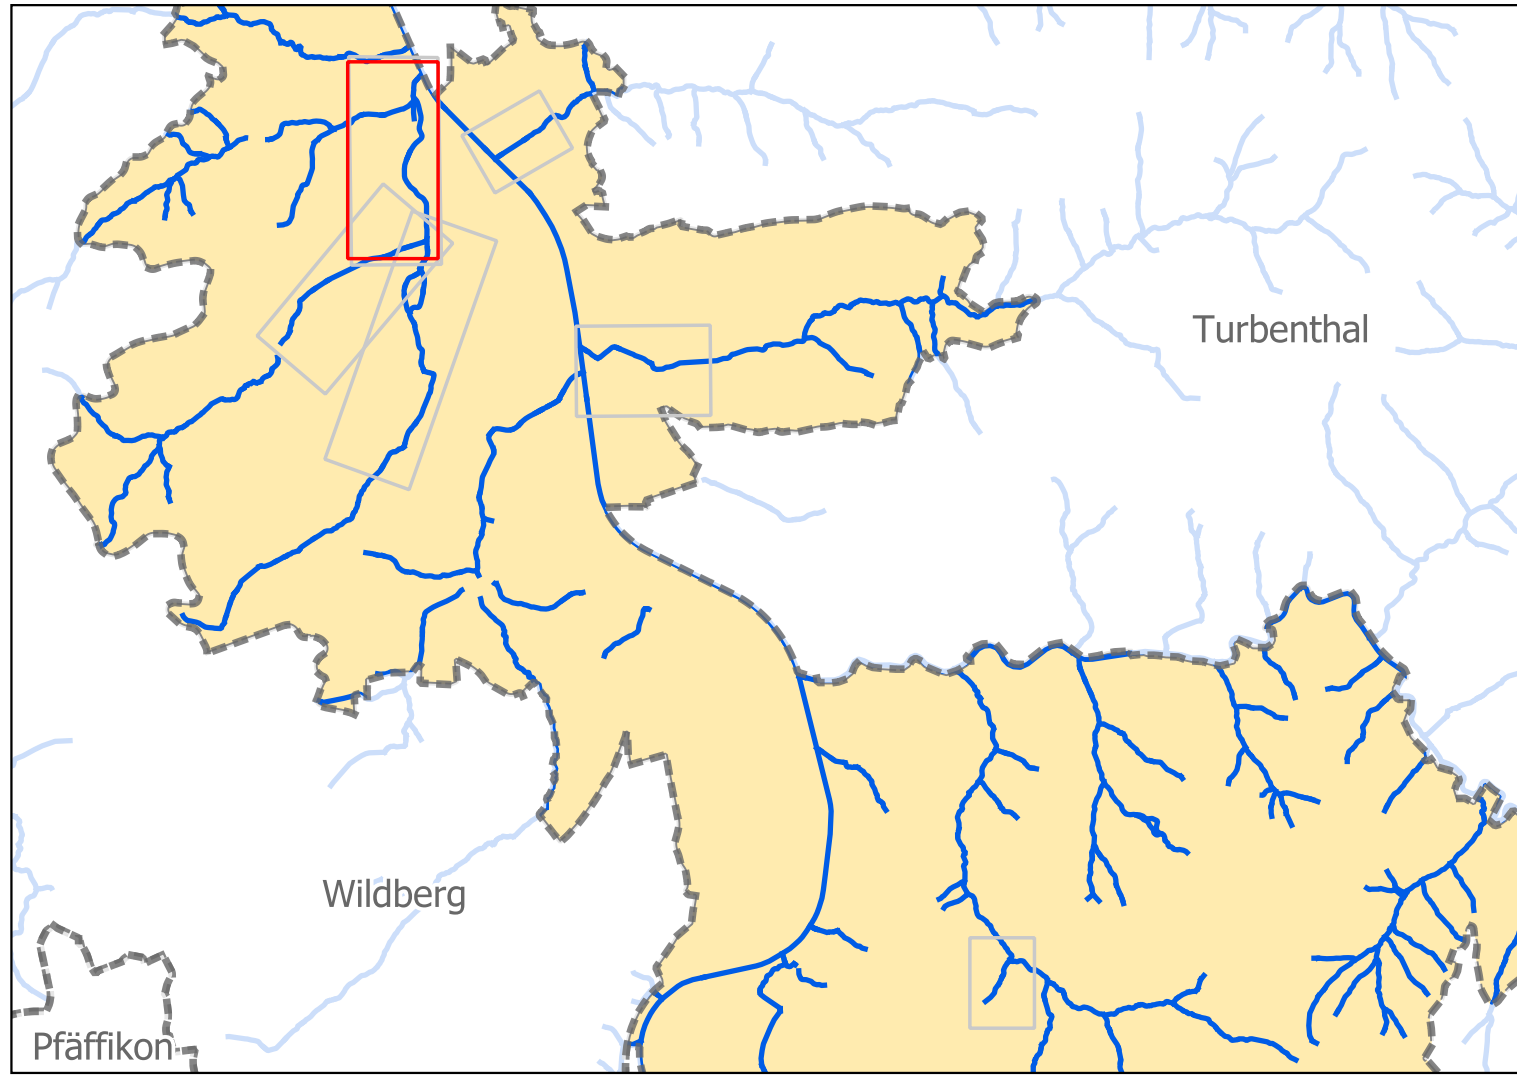

DATUM	GEZ.	KONTR.	VIS.	ÄNDERUNGEN	INDEX
					1
					2
					3

Wila
Mülibach (7966), Hüttlibach (7967),
Espiquellbach (7968)

ÖFFENTLICHE
AUFLAGE

DATUM	GEZ.	KONTR.	VIS.	FORMAT	MASSSTAB	PROJEKT NR. / PLAN NR. - INDEX
20.08.2025	FED	BIM/NUD		84 x 30	1:1000	CHW10030.005

HOLINGER AG
Schützenstrasse 3, CH-8400 Winterthur
Telefon +41 52 267 09 00
winterthur@holinger.com, www.holinger.com

HOLINGER
the art of engineering

