


Gemeinde Wila  
Gewässerraumfestlegung nach Art. 41a GSchV und § 15 HWSchV

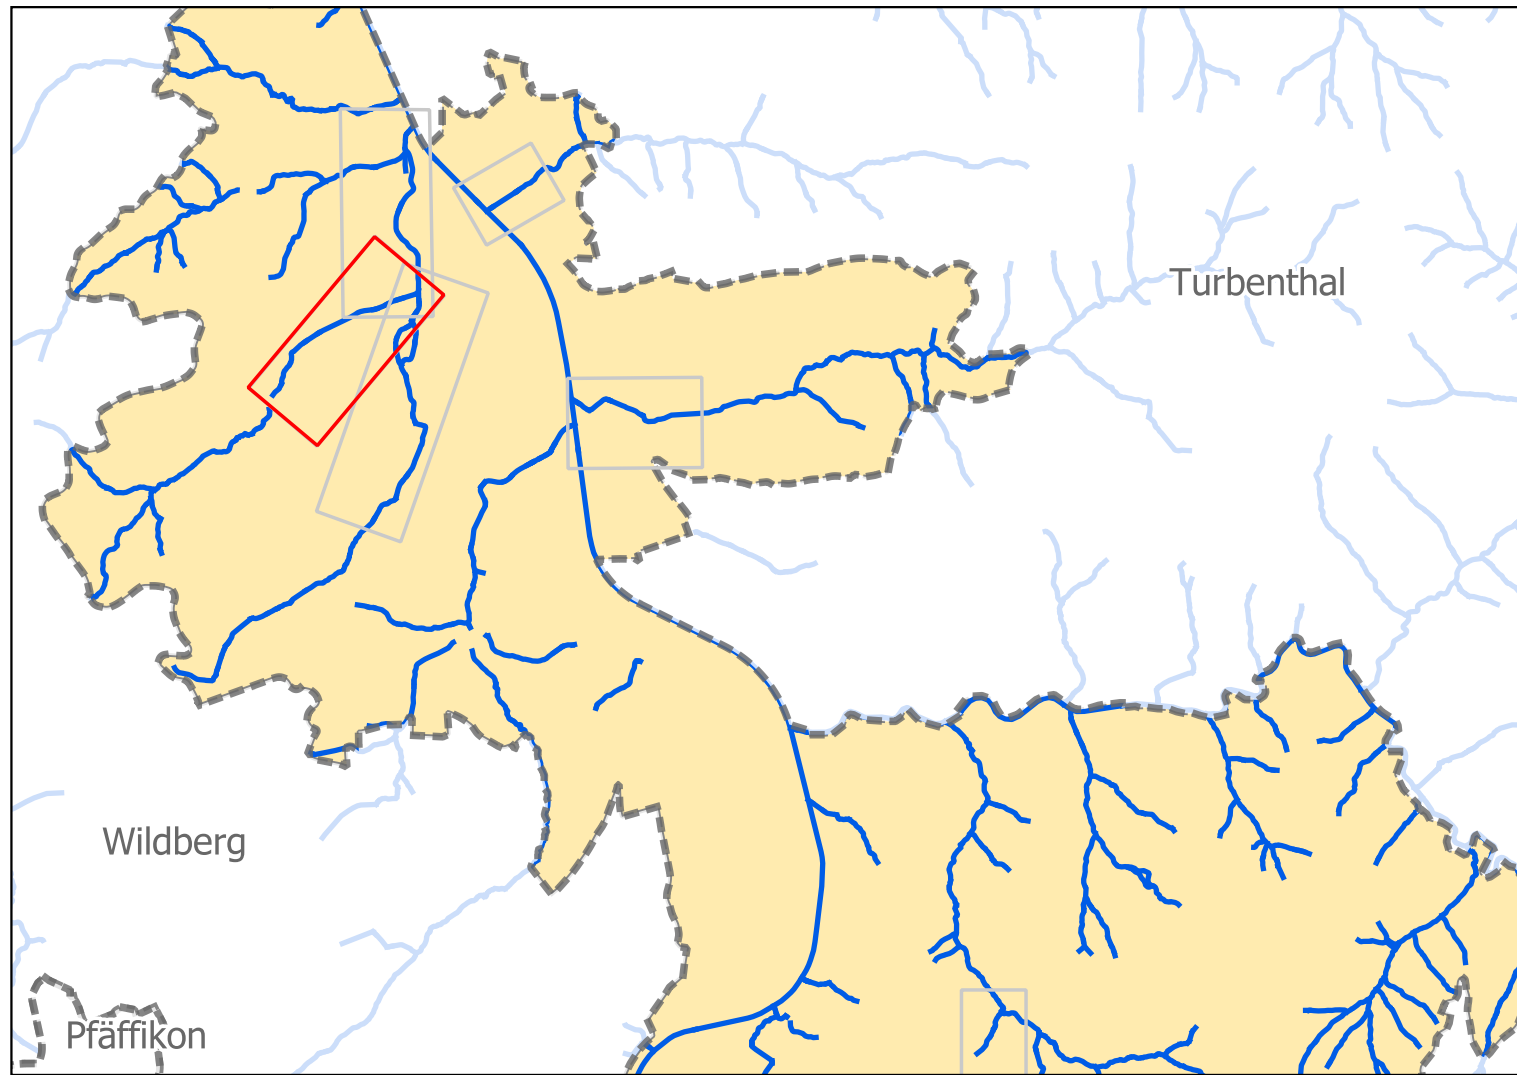

DATUM	GEZ.	KONTR.	VIS.	ÄNDERUNGEN	INDEX
					1
					2
					3


Wila  
Weierbach (7977)

ÖFFENTLICHE  
AUFLAGE

DATUM	GEZ.	KONTR.	VIS.	FORMAT	MASSSTAB	PROJEKT NR. / PLAN NR. - INDEX
20.08.2025	FED	BIM/NUD		84 x 30	1:1000	CHW10030.003

HOLINGER AG  
Schützenstrasse 3, CH-8400 Winterthur  
Telefon +41 52 267 09 00  
winterthur@holinger.com, www.holinger.com

**HOLINGER**  
the art of engineering

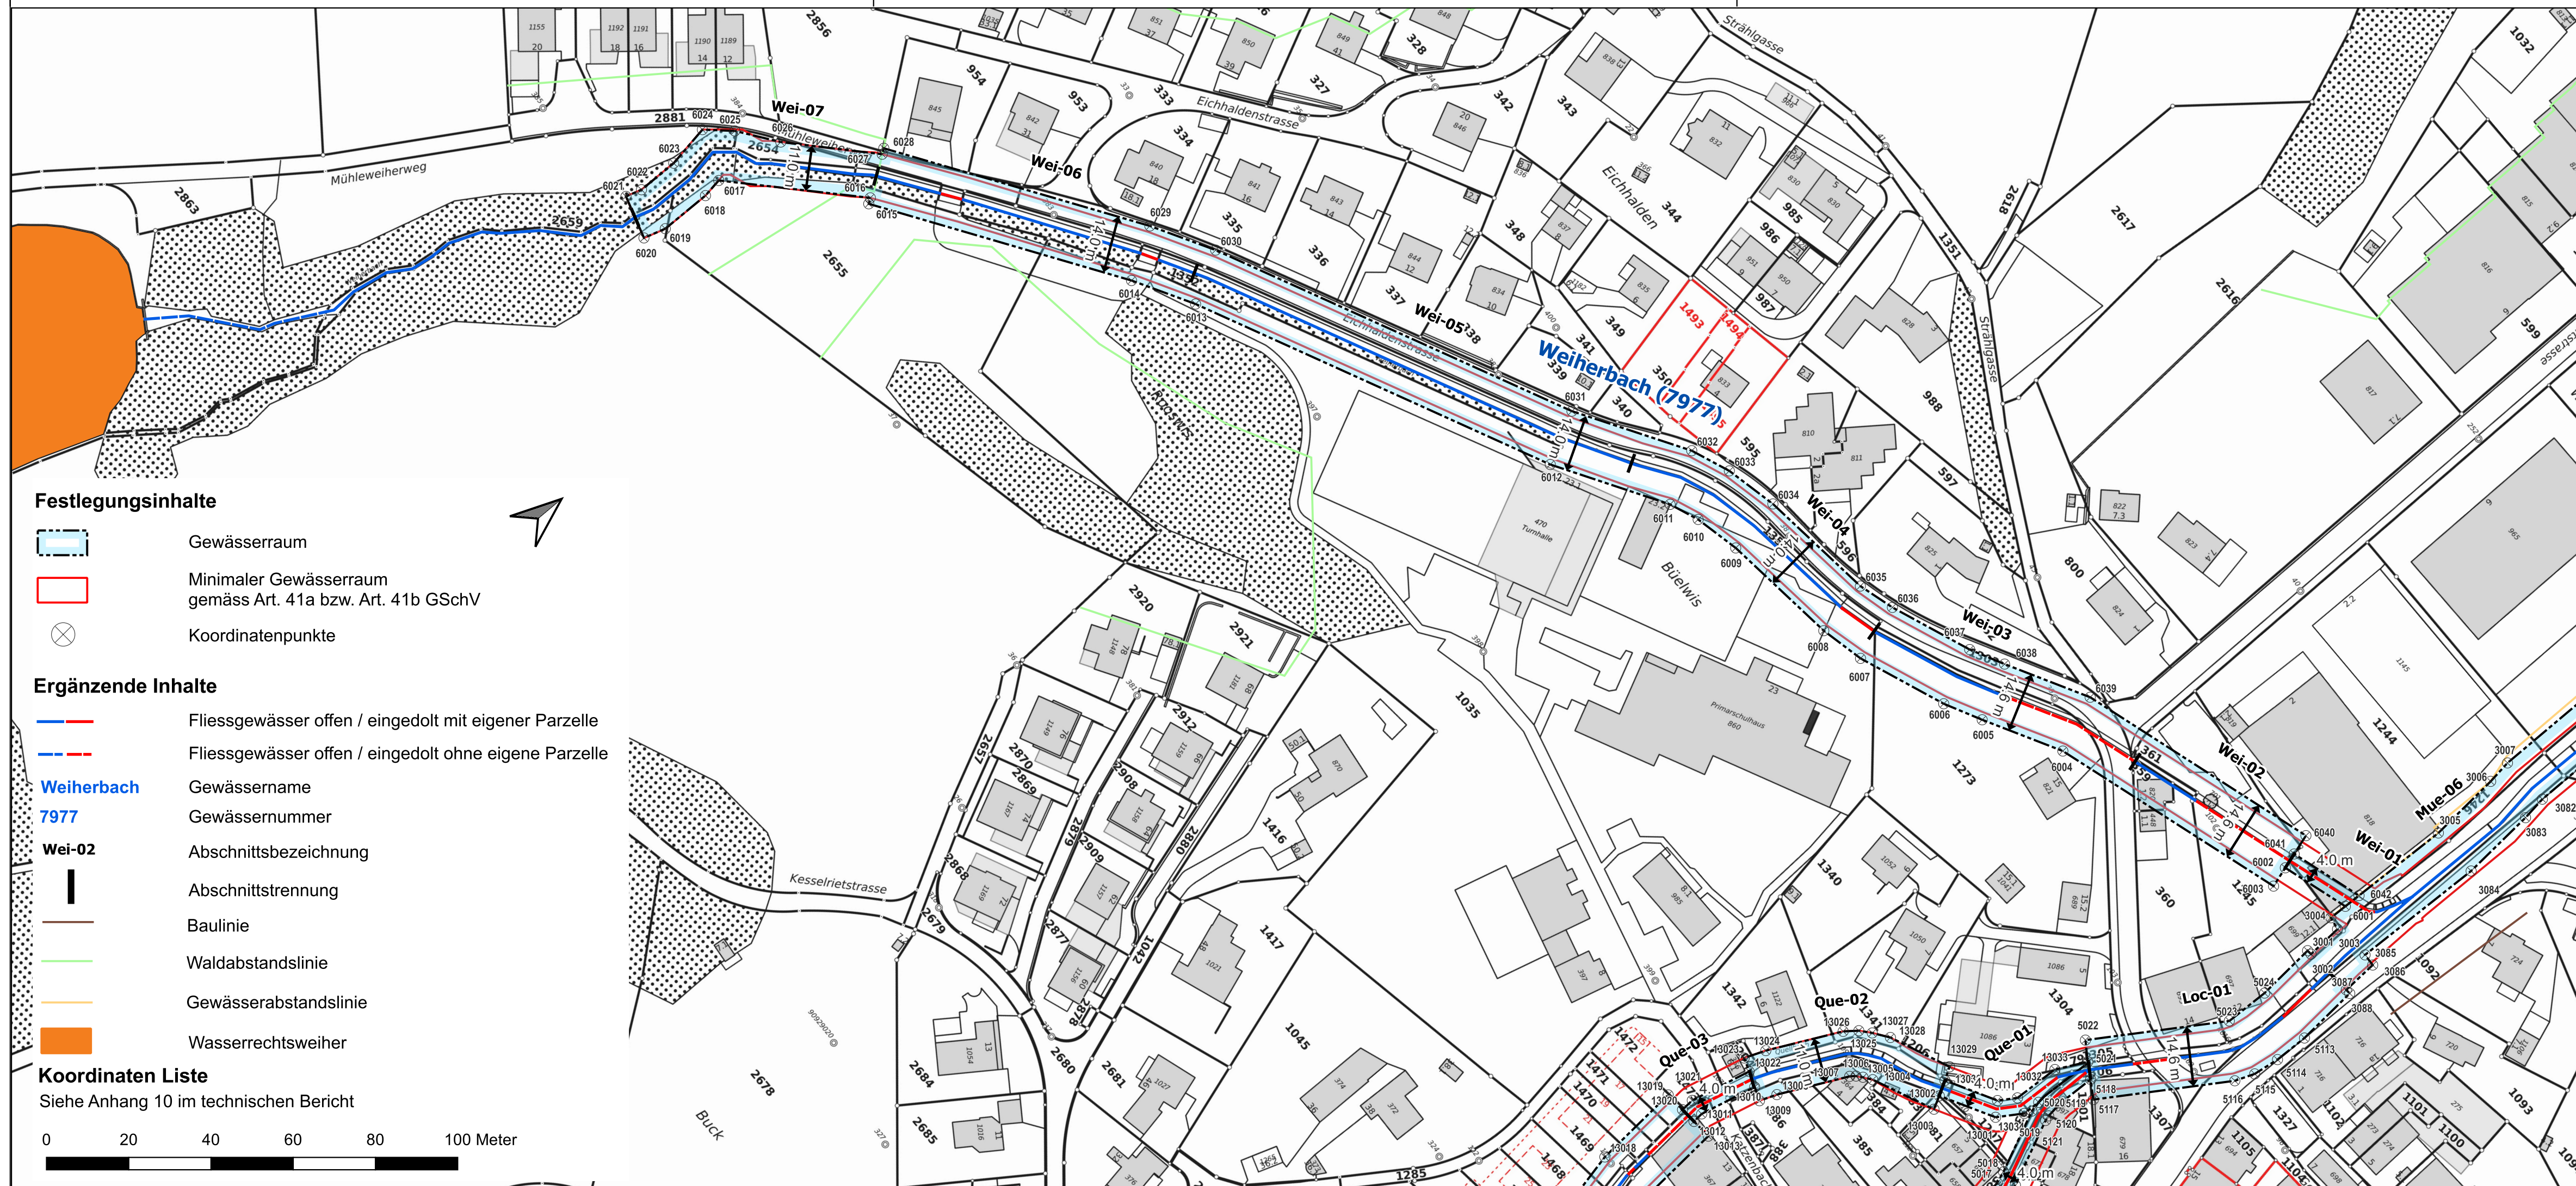

**Festlegungsinhalte**

- Gewässerraum
- Minimaler Gewässerraum gemäss Art. 41a bzw. Art. 41b GSchV
- Koordinatenpunkte

**Ergänzende Inhalte**

- Fließgewässer offen / eingedolt mit eigener Parzelle
- Fließgewässer offen / eingedolt ohne eigene Parzelle
- Weierbach**  
7977  
Gewässernamen
- Wei-02**  
Abschnittsbezeichnung
- Abschnittstrennung
- Baulinie
- Waldabstandslinie
- Gewässerabstandslinie
- Wasserrechtsweiher

**Koordinaten Liste**

Siehe Anhang 10 im technischen Bericht

