

1144.2

BAUPROJEKT

MZG HUEBWIESSTRASSE 6, WILA
WERTSTOFFSAMMELSTELLE




321 01

SITUATIONSPLAN


DAT: 28.07.2025 | REV :

1:500

UHU

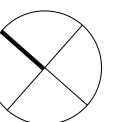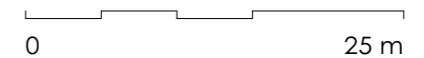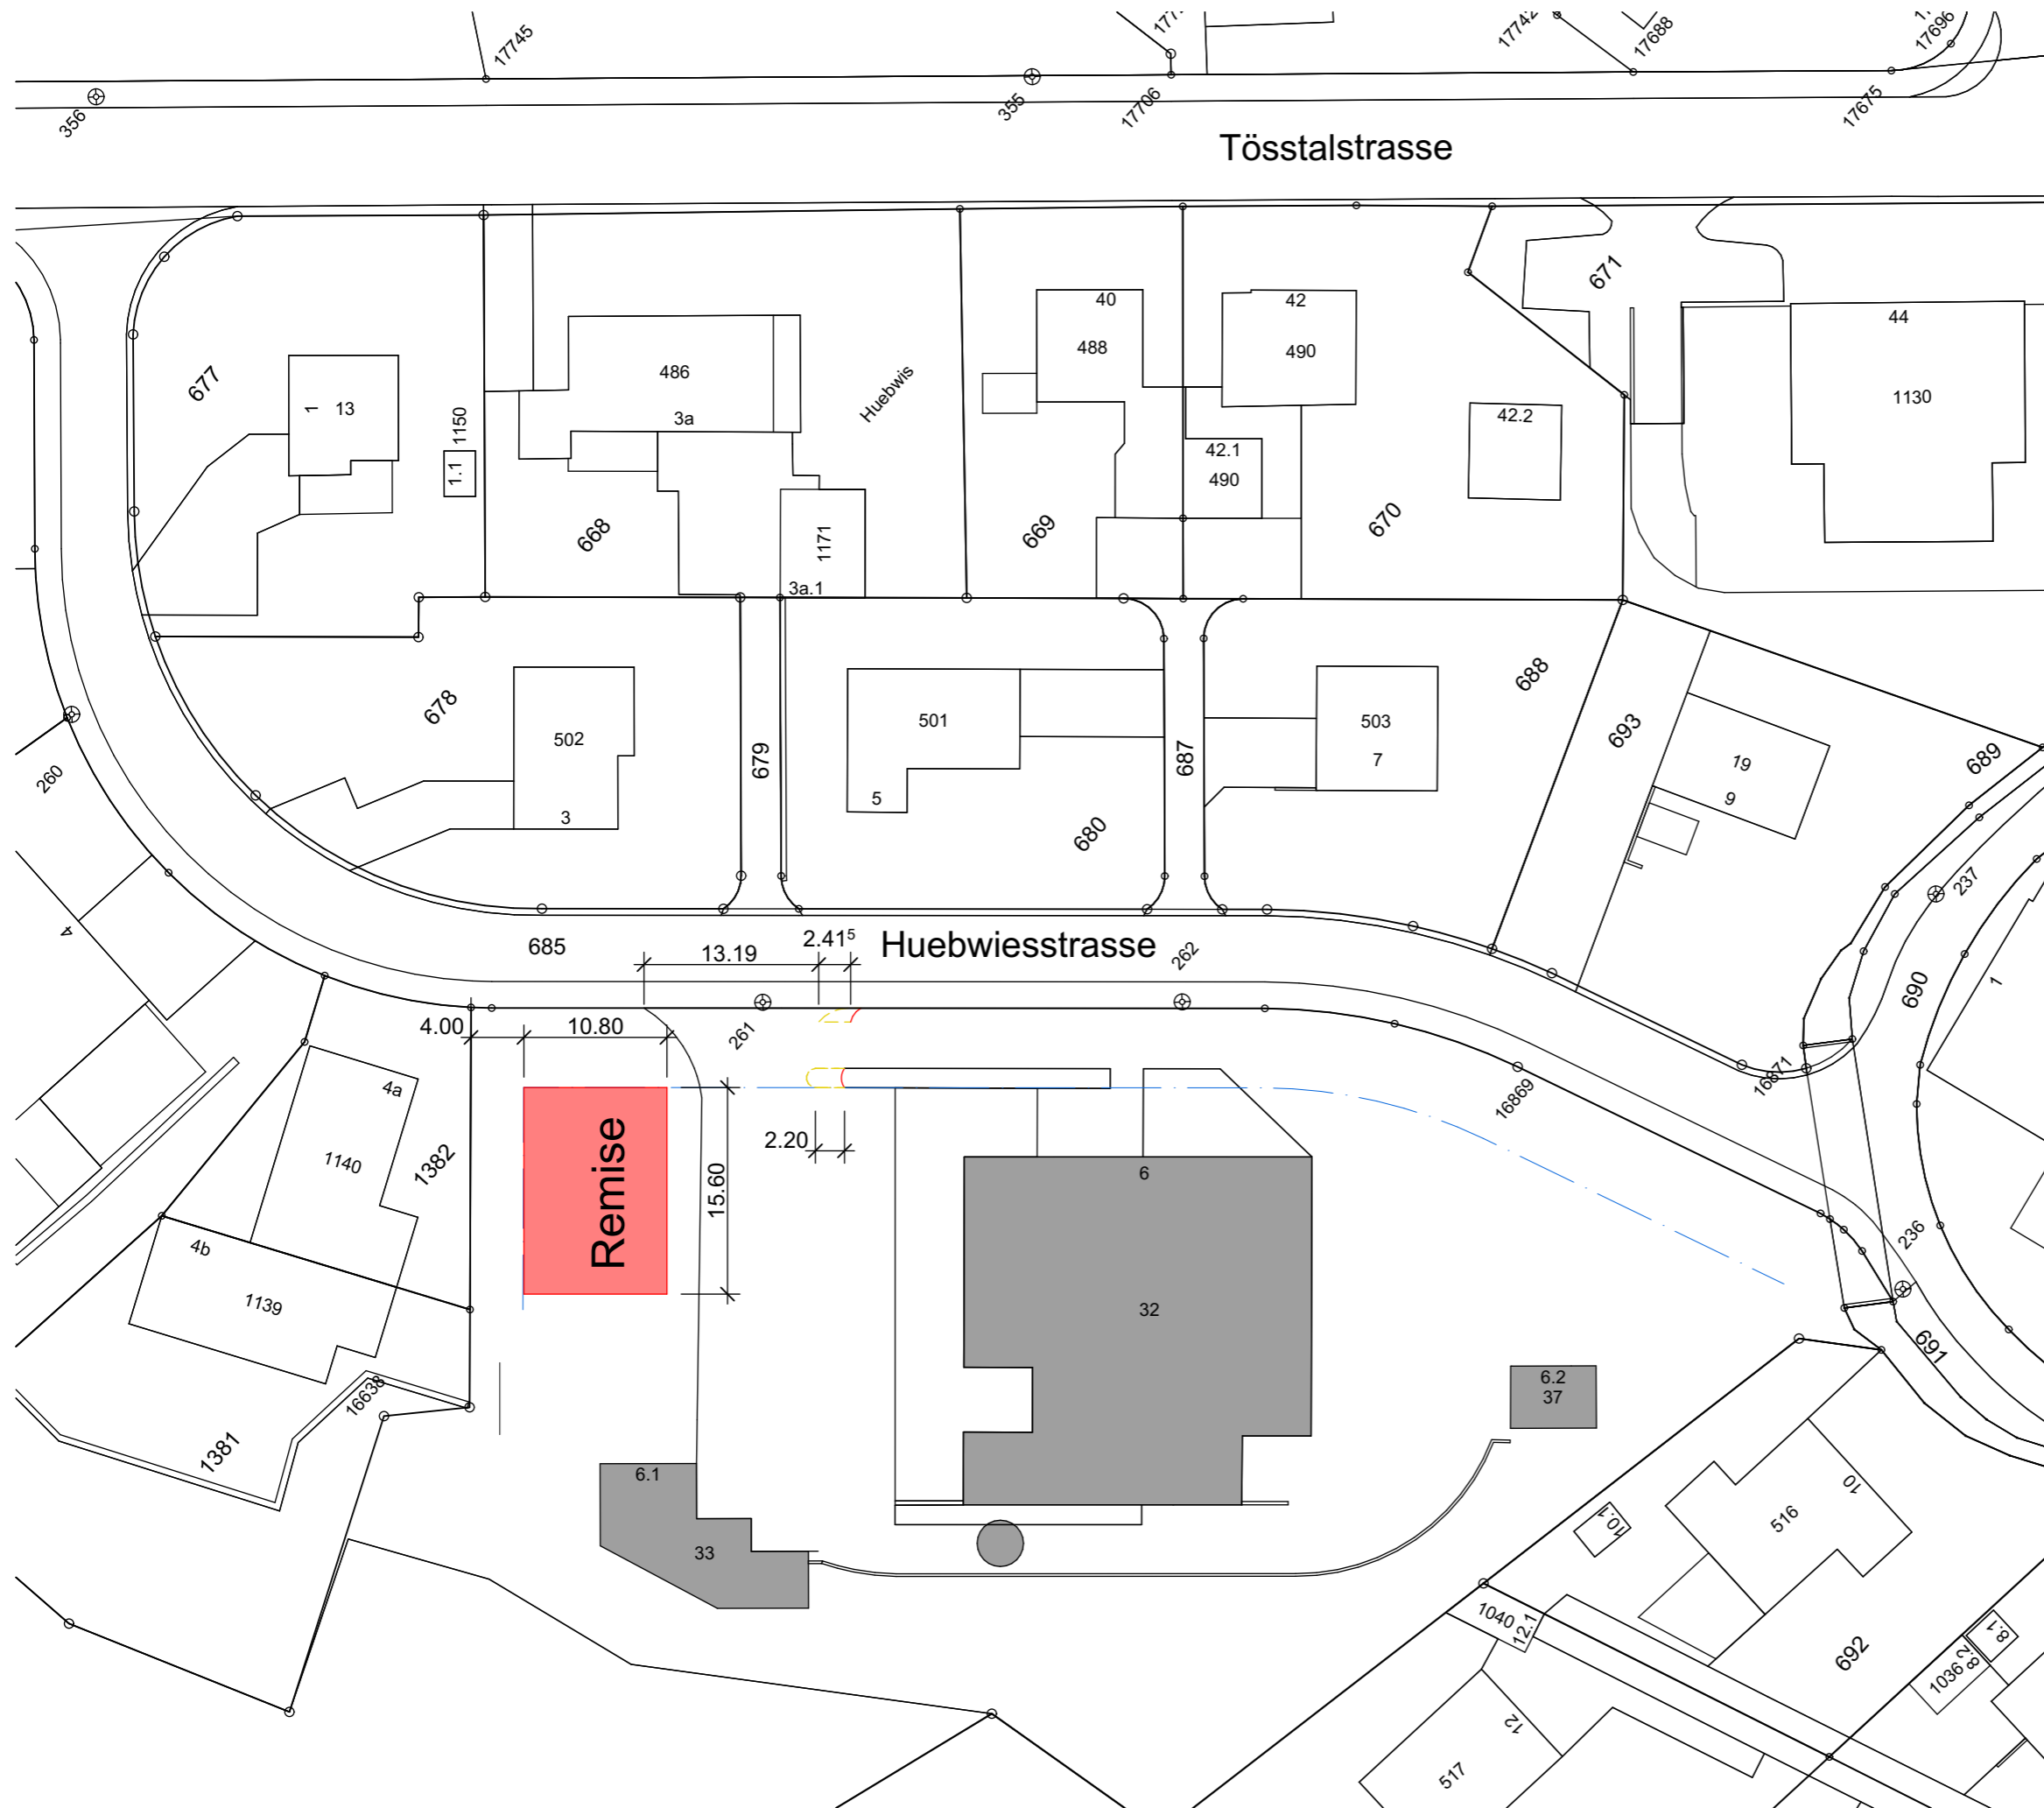

Huebweisstrasse

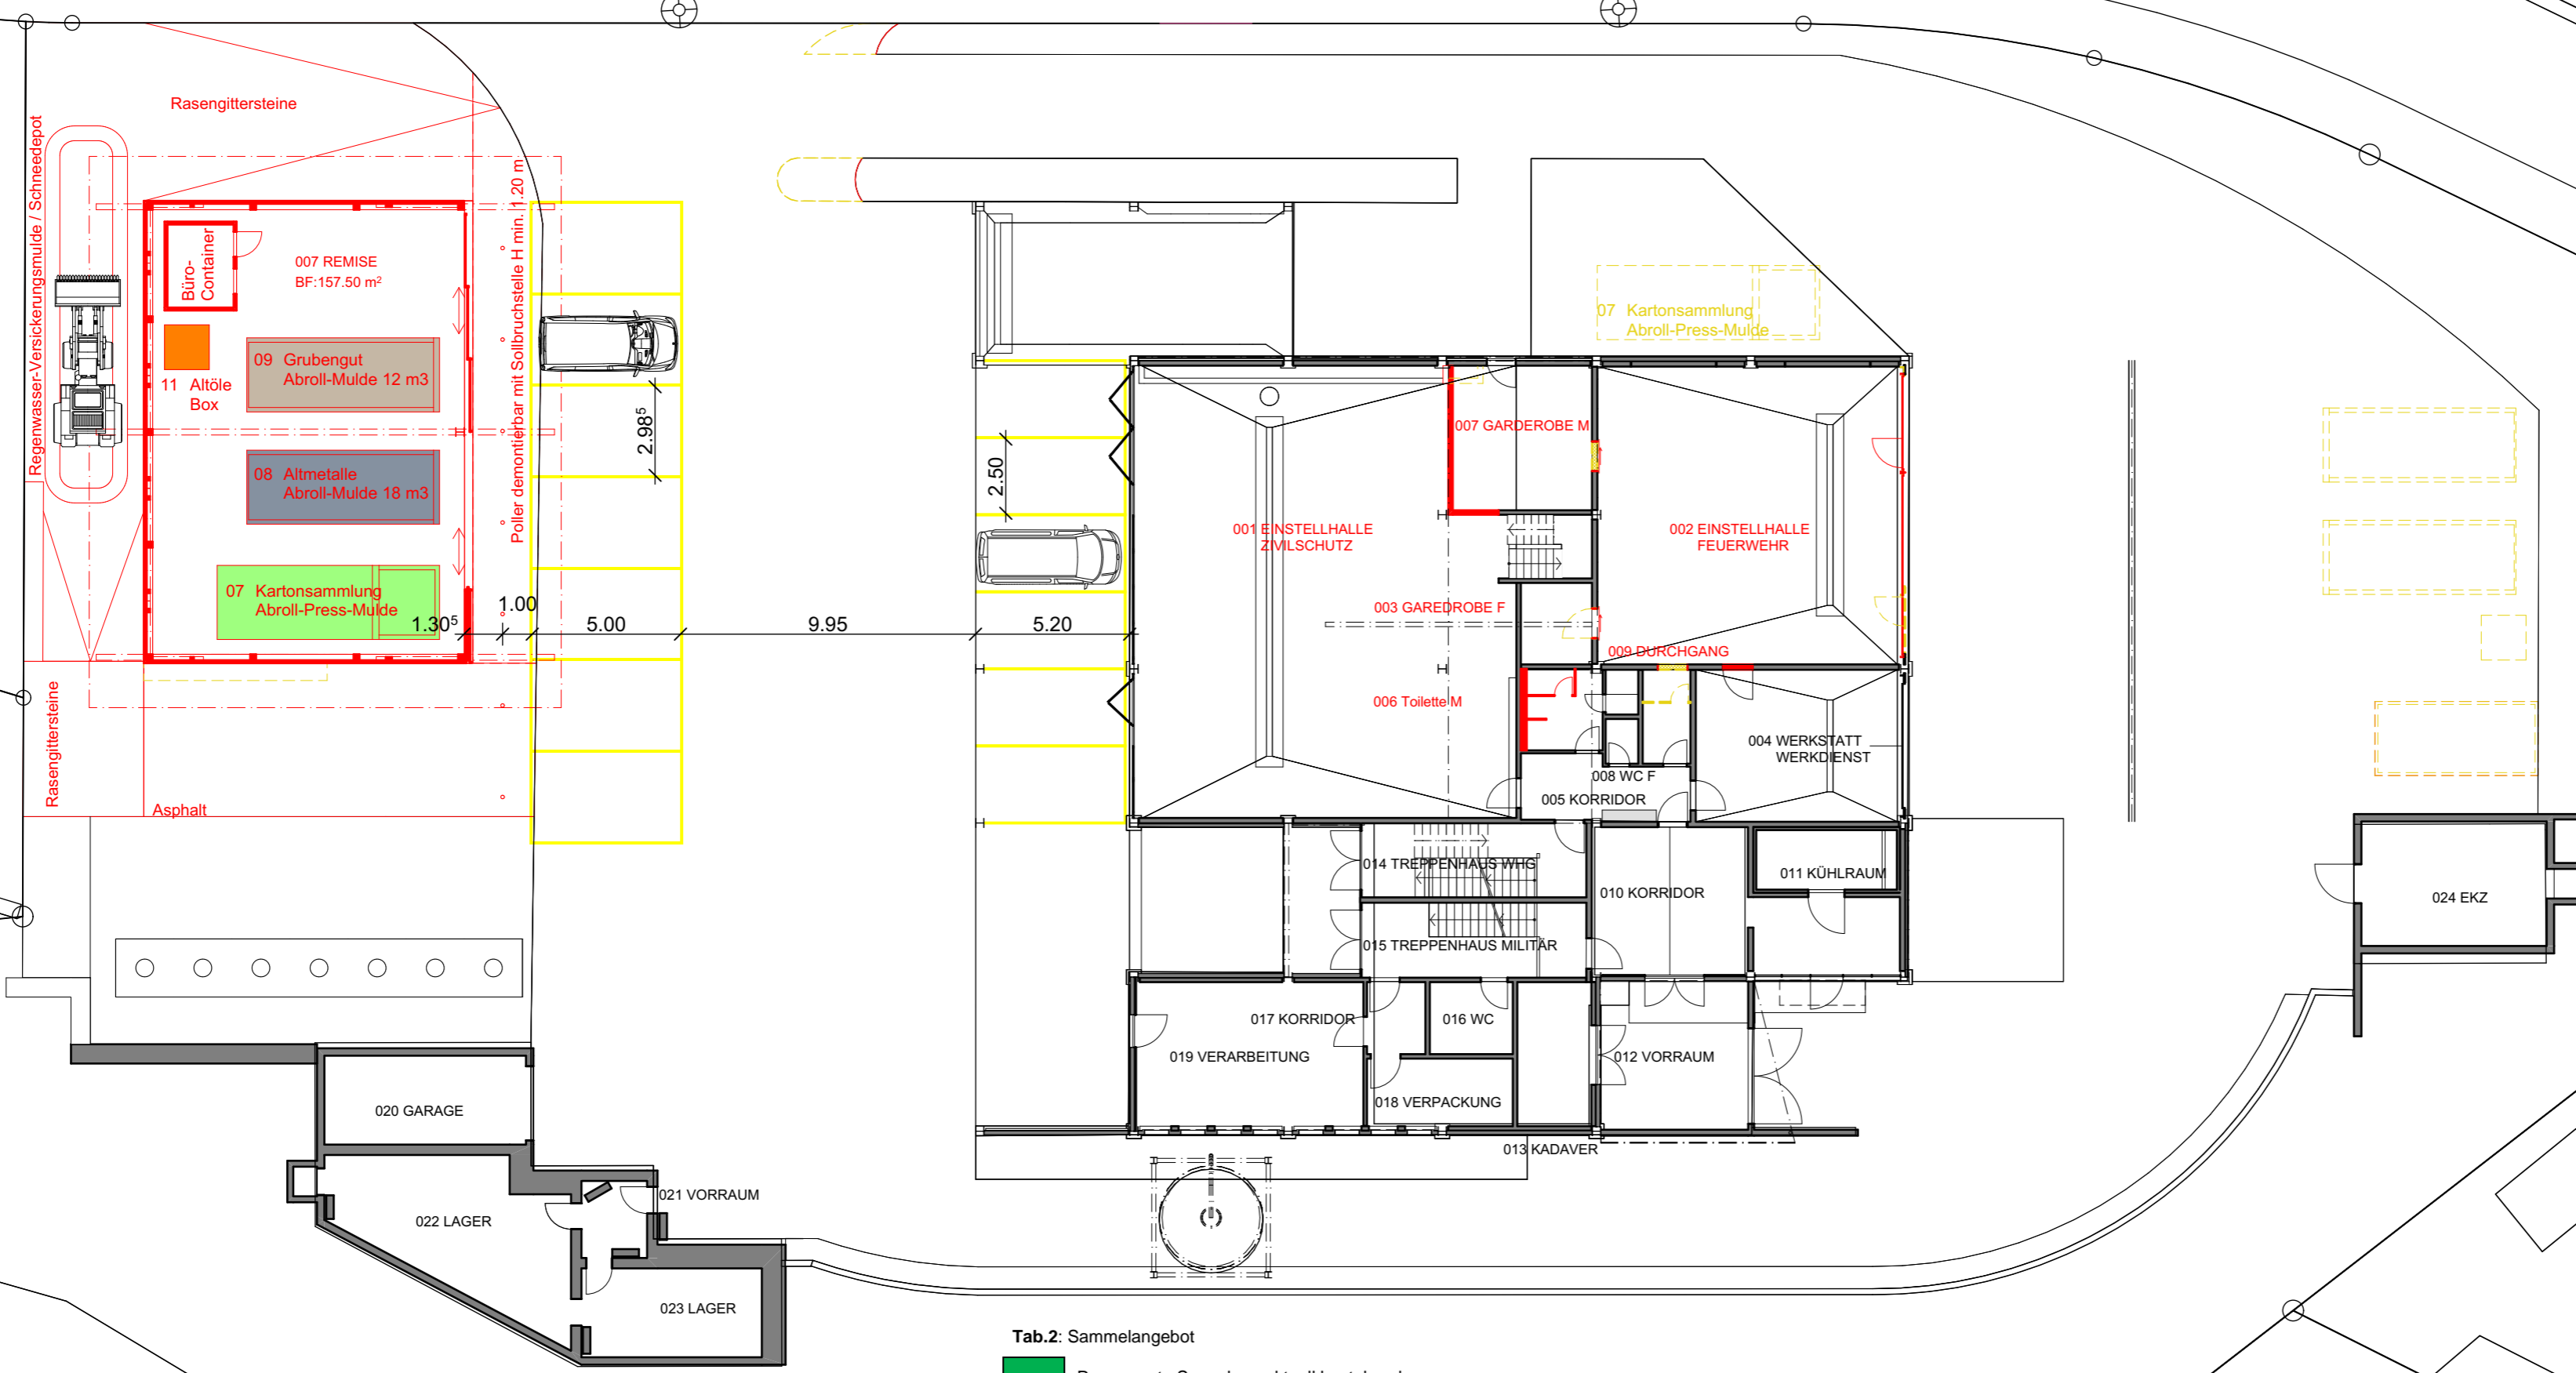

Tab.2: Sammelangebot


- Permanente Sammlung aktuell bestehend
- Permanente Sammlung einführen/prüfen
- Keine Sammlung vorsehen

Nr.	Abfallfraktionen	Zone
1	Glas (farbgetrennt)	1
2	Alu-/Stahlblechverpackungen gemischt	1
3	Textilien und Schuhe	1
4	Kaffeekapseln aus Aluminium	1
5	Batterien	1
6	Papier	1
7	Karton	2
8	Altmittel	2
9	Mineralische Abfälle (Grubengut)	2
10	Grüngut	2
11	Altöl (Motoren- und Speiseöl getrennt)	2
12	Gemischte Kunststoffe aus Haushalten	2
13	PET-Getränkflaschen	2
14	Elektro- und Elektronikgeräte	2
15	Leuchtmittel (stabförmig und nicht stabförmig)	2
	Sonderabfälle (es besteht eine kantonale Sammelösung mit dem AWEL)	-
	Kehricht/Sperrgut (es bestehen dazu wöchentliche, haushaltsnahe Holsammlungen)	-


- Zone 1 = unbetreut
- Zone 2 = betreut


±0.00 = 570.60 m.ü.M. = OK FERTIG BODEN EG / OK FERTIG BODEN REMISE 570.06 m.ü.M.

0 10 m 20 m

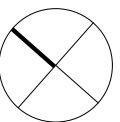


OBJ : 1144.2	MZG HUEBWIESSTR. 6, WILA, WERTSTOFFSAMMELSTELLE	
PL : 322 01	BAUPROJEKT GRUNDRISS MIT UMGEBUNG	1:200
LXB : 63/45 GEZ : UHU DAT : 28.07.2025 REV :	BAUHERRSCHAFT GEMEINDEVERWALTUNG WILA KUGELGASSE 2 8492 WILA	052 397 27 27 Info@wila.ch
	ARCHITEKTURBÜRO JOHANN FREI INHABER FLORIAN GRUNDER DIPL. ARCHITEKT ETH/SIA HINTERDORFSTRASSE 29 CH-8405 WINTERTHUR TEL. +41 52 232 08 64 www.frei-architekturbuero.ch	

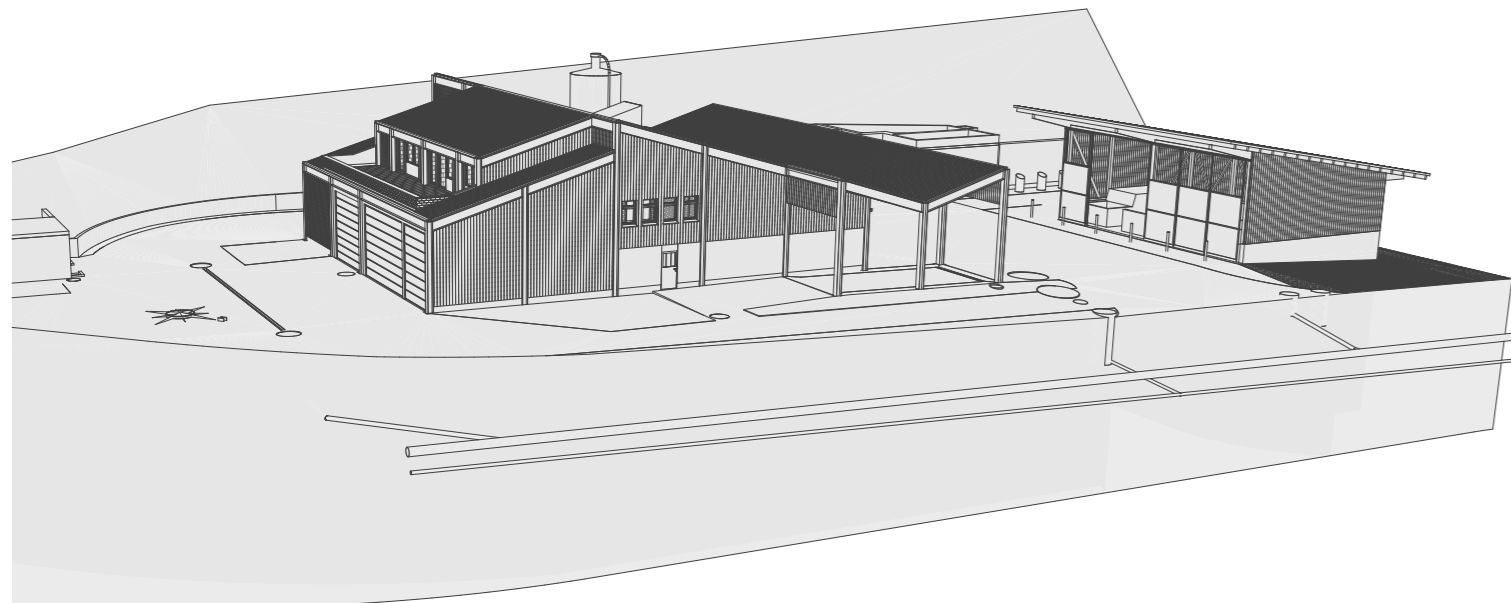


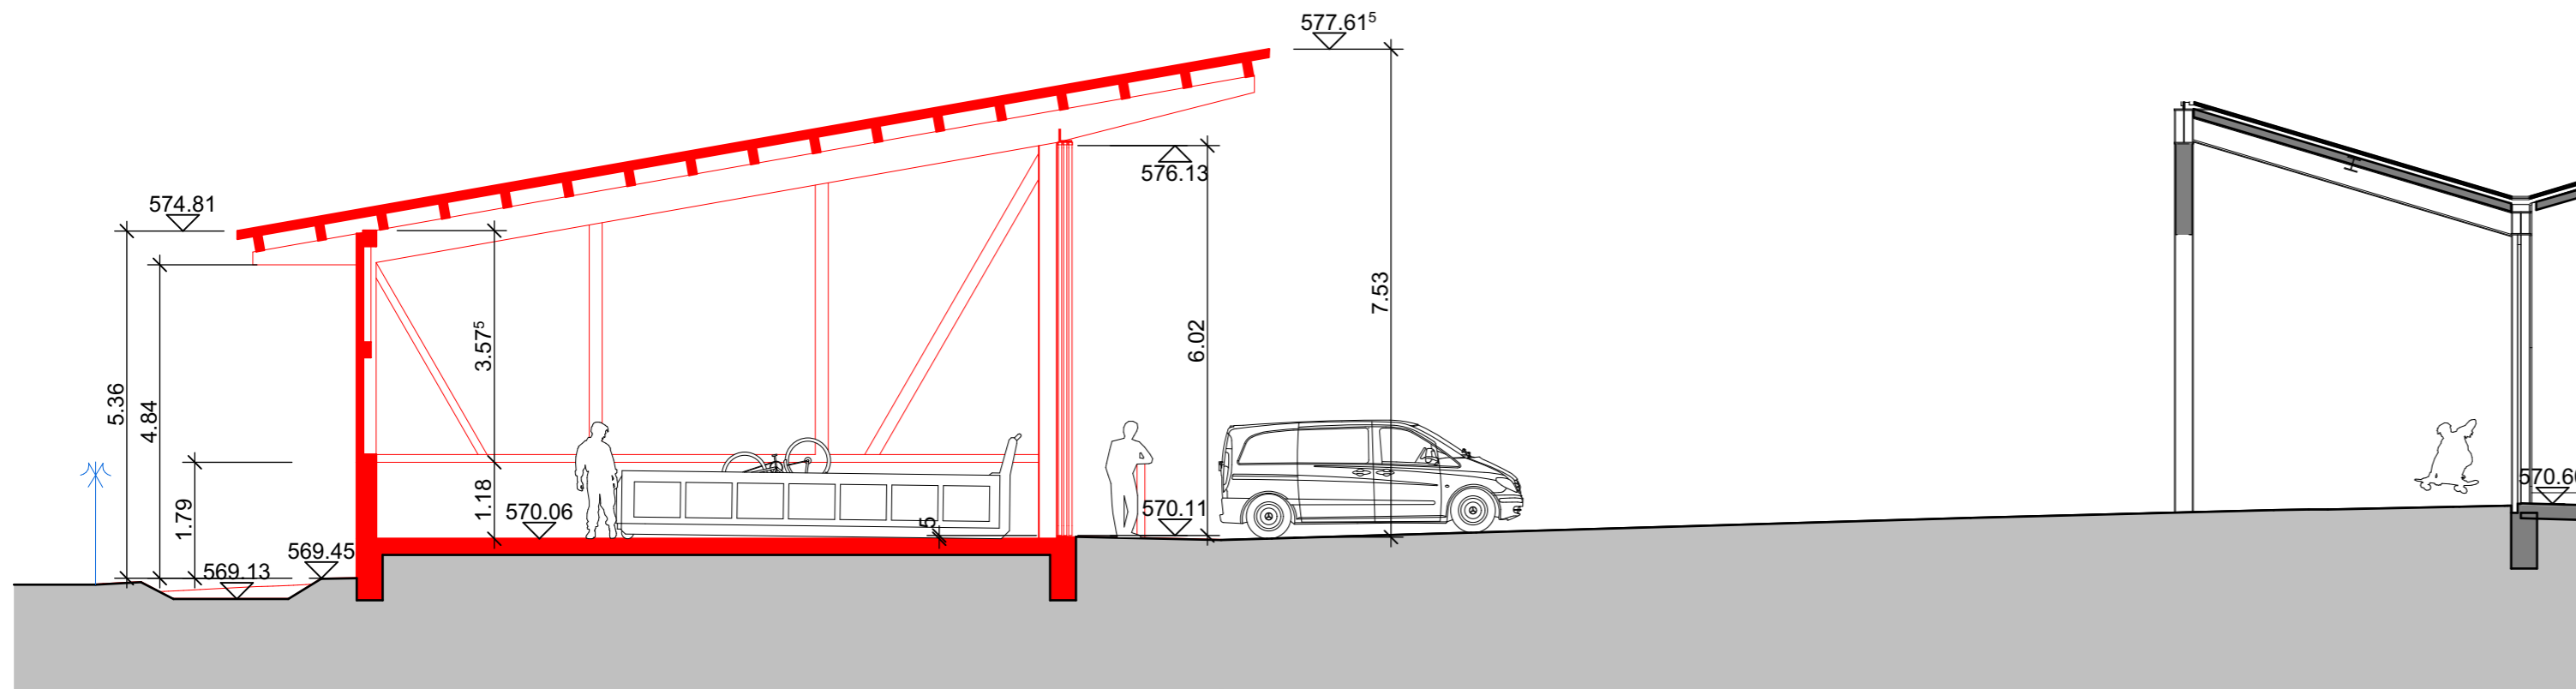


SCHNITT A - A MST: 1 : 100

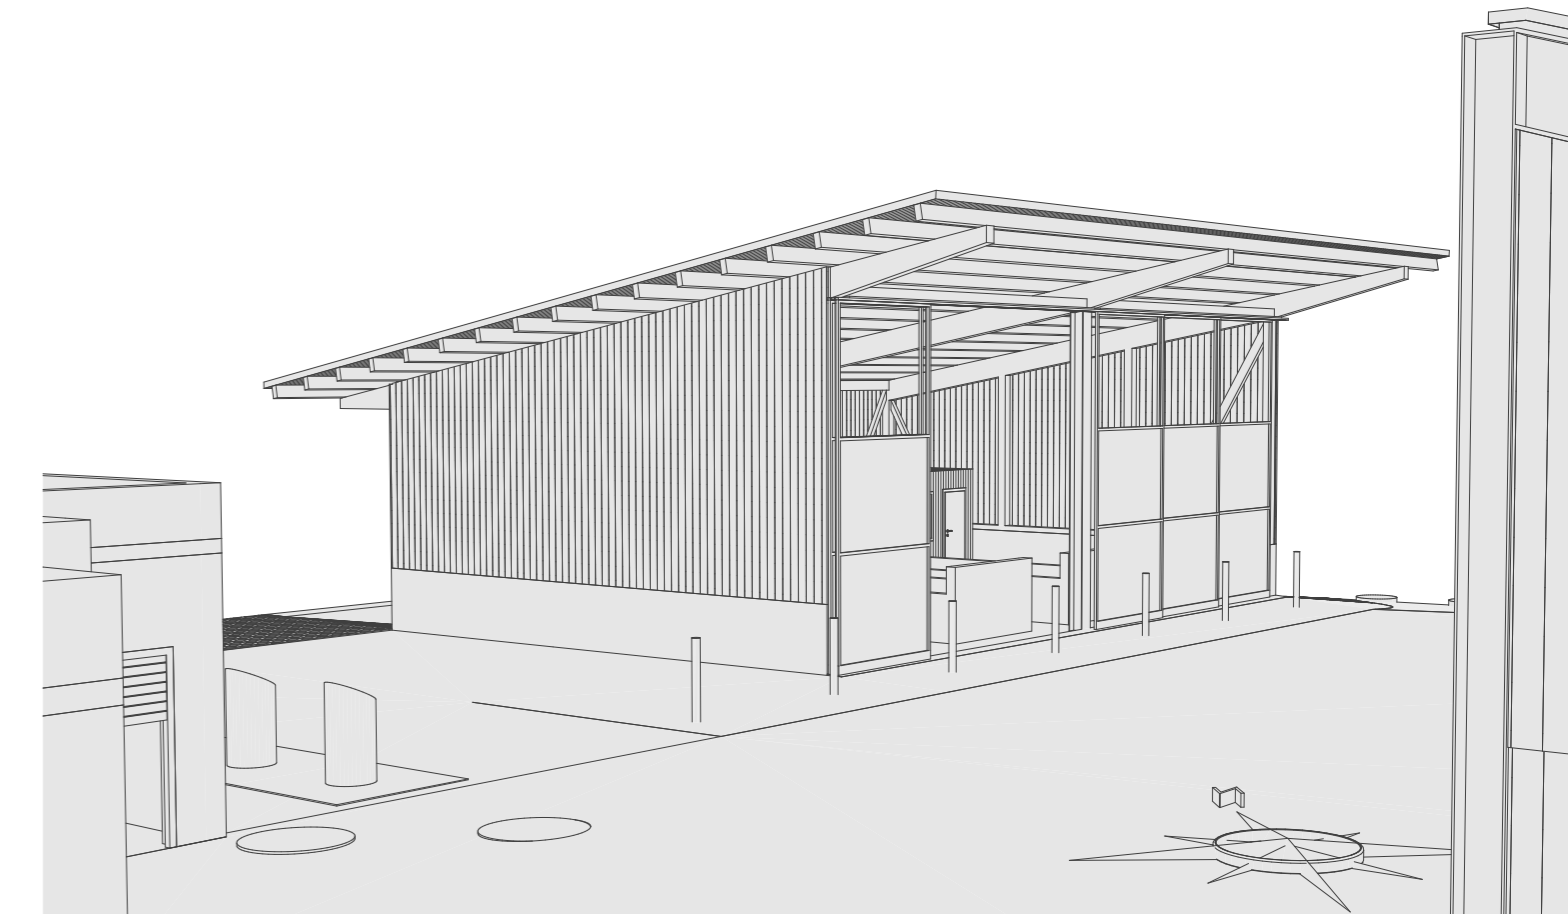


BLICKRICHTUNG NORD

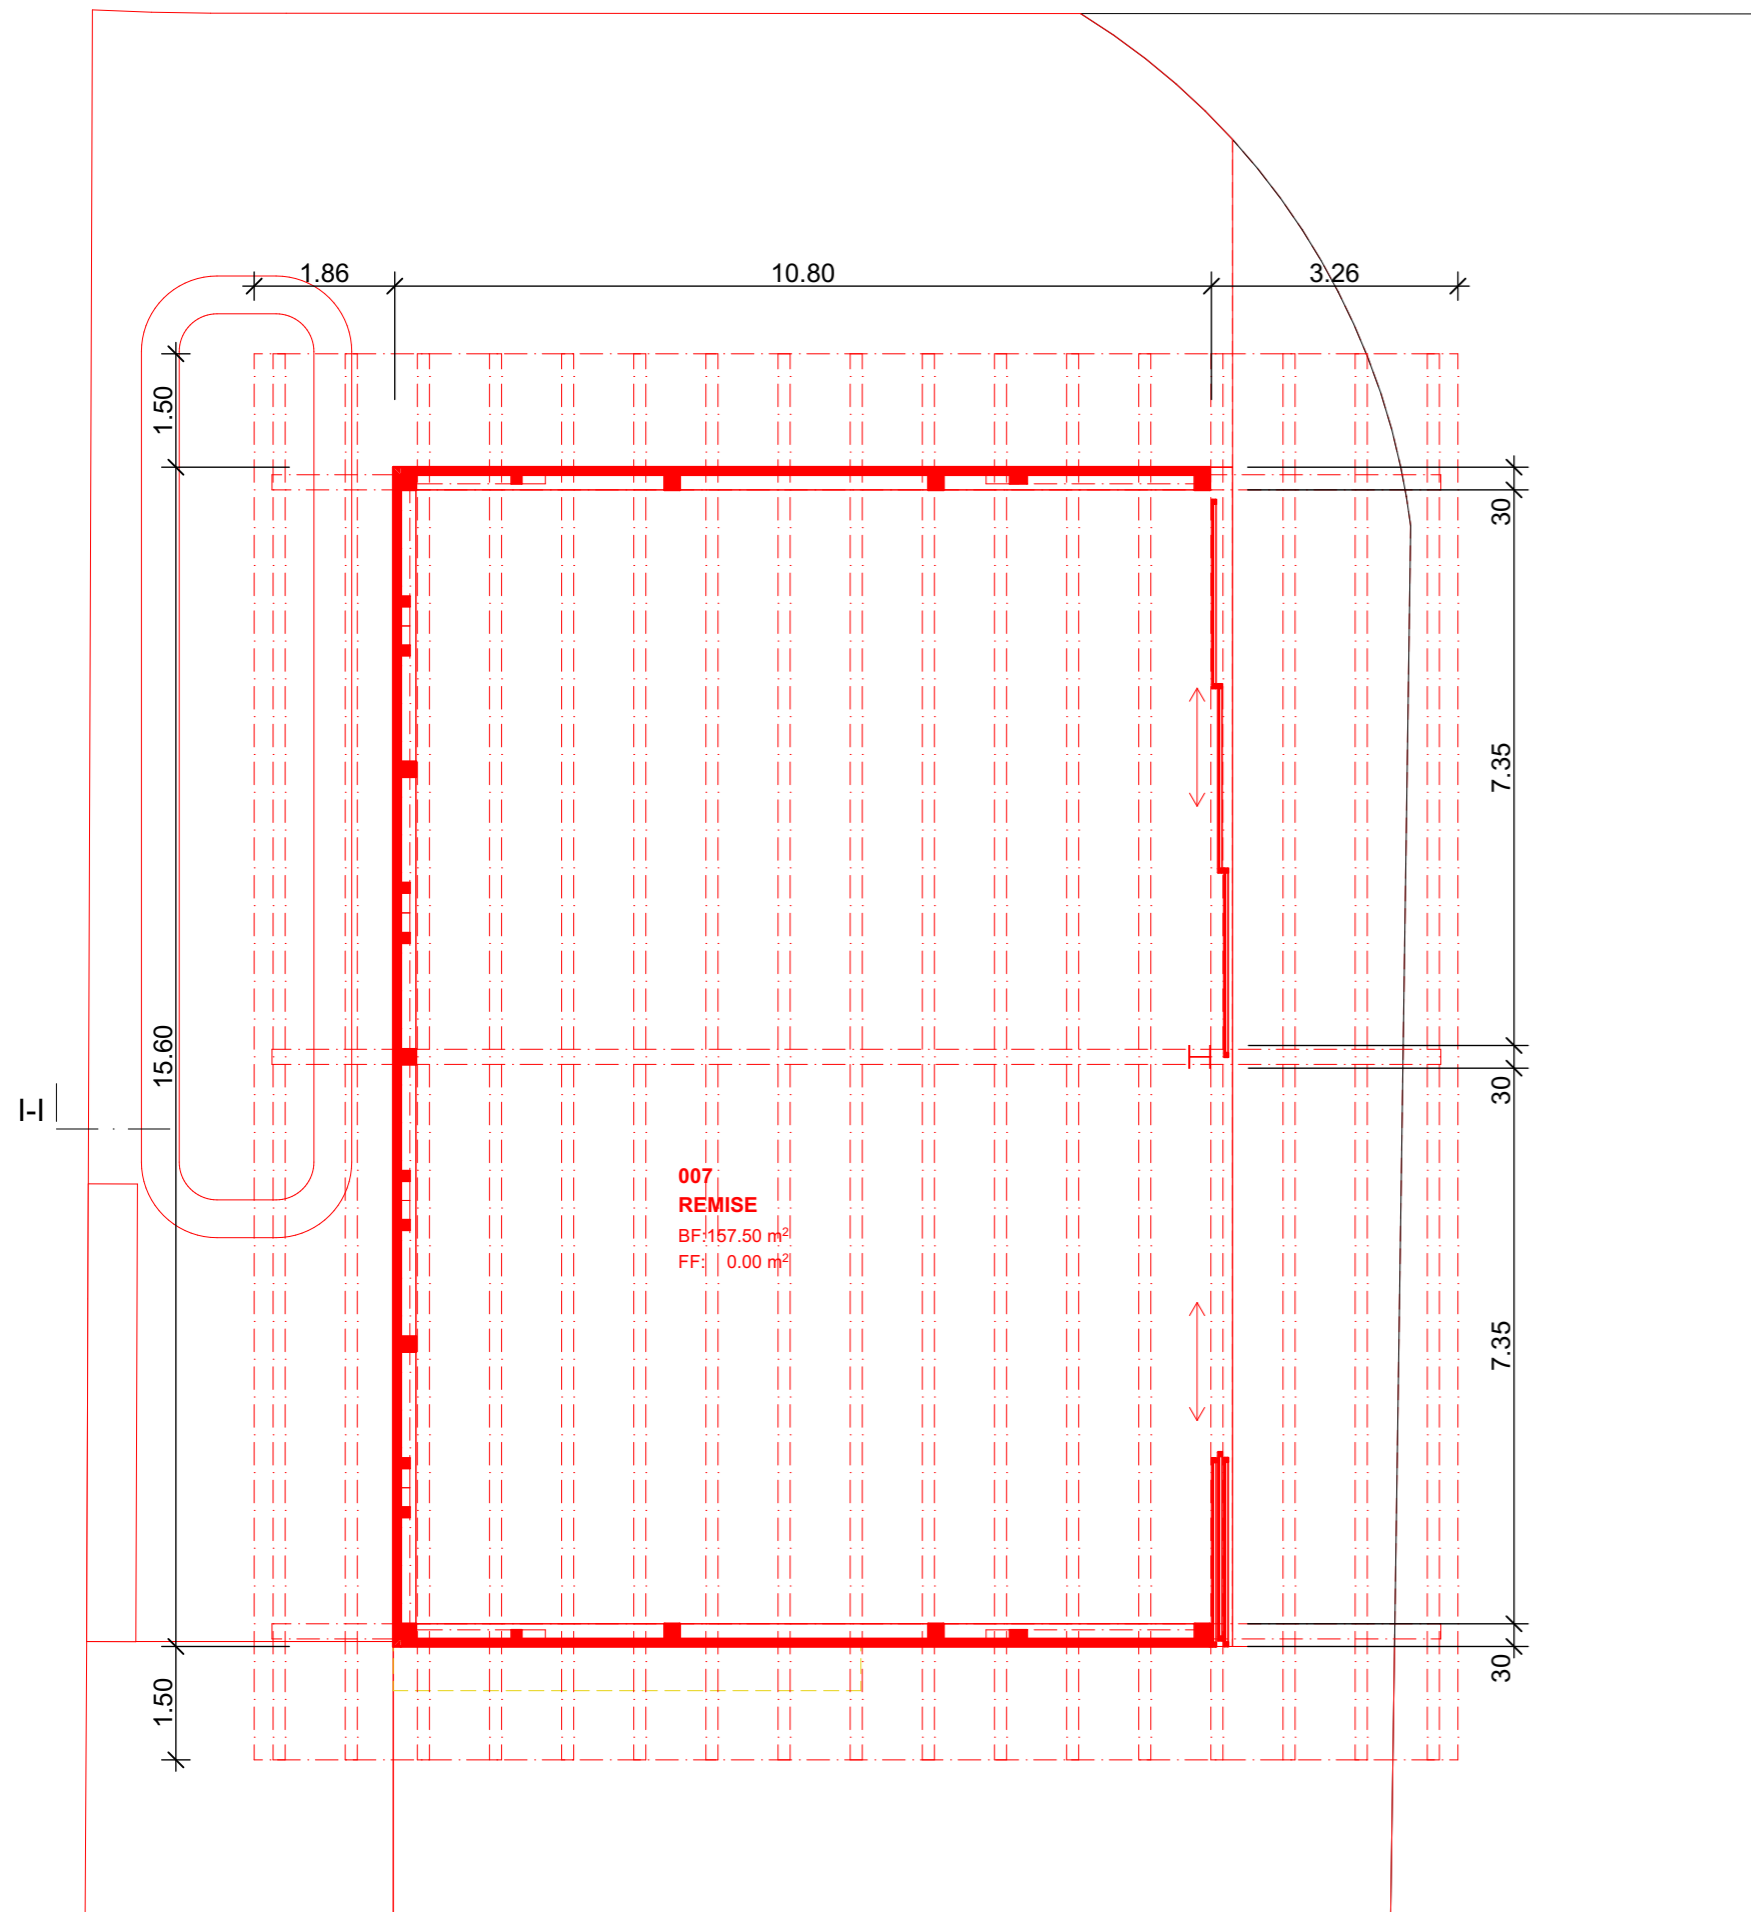

GRUNDRISS MST: 1 : 100

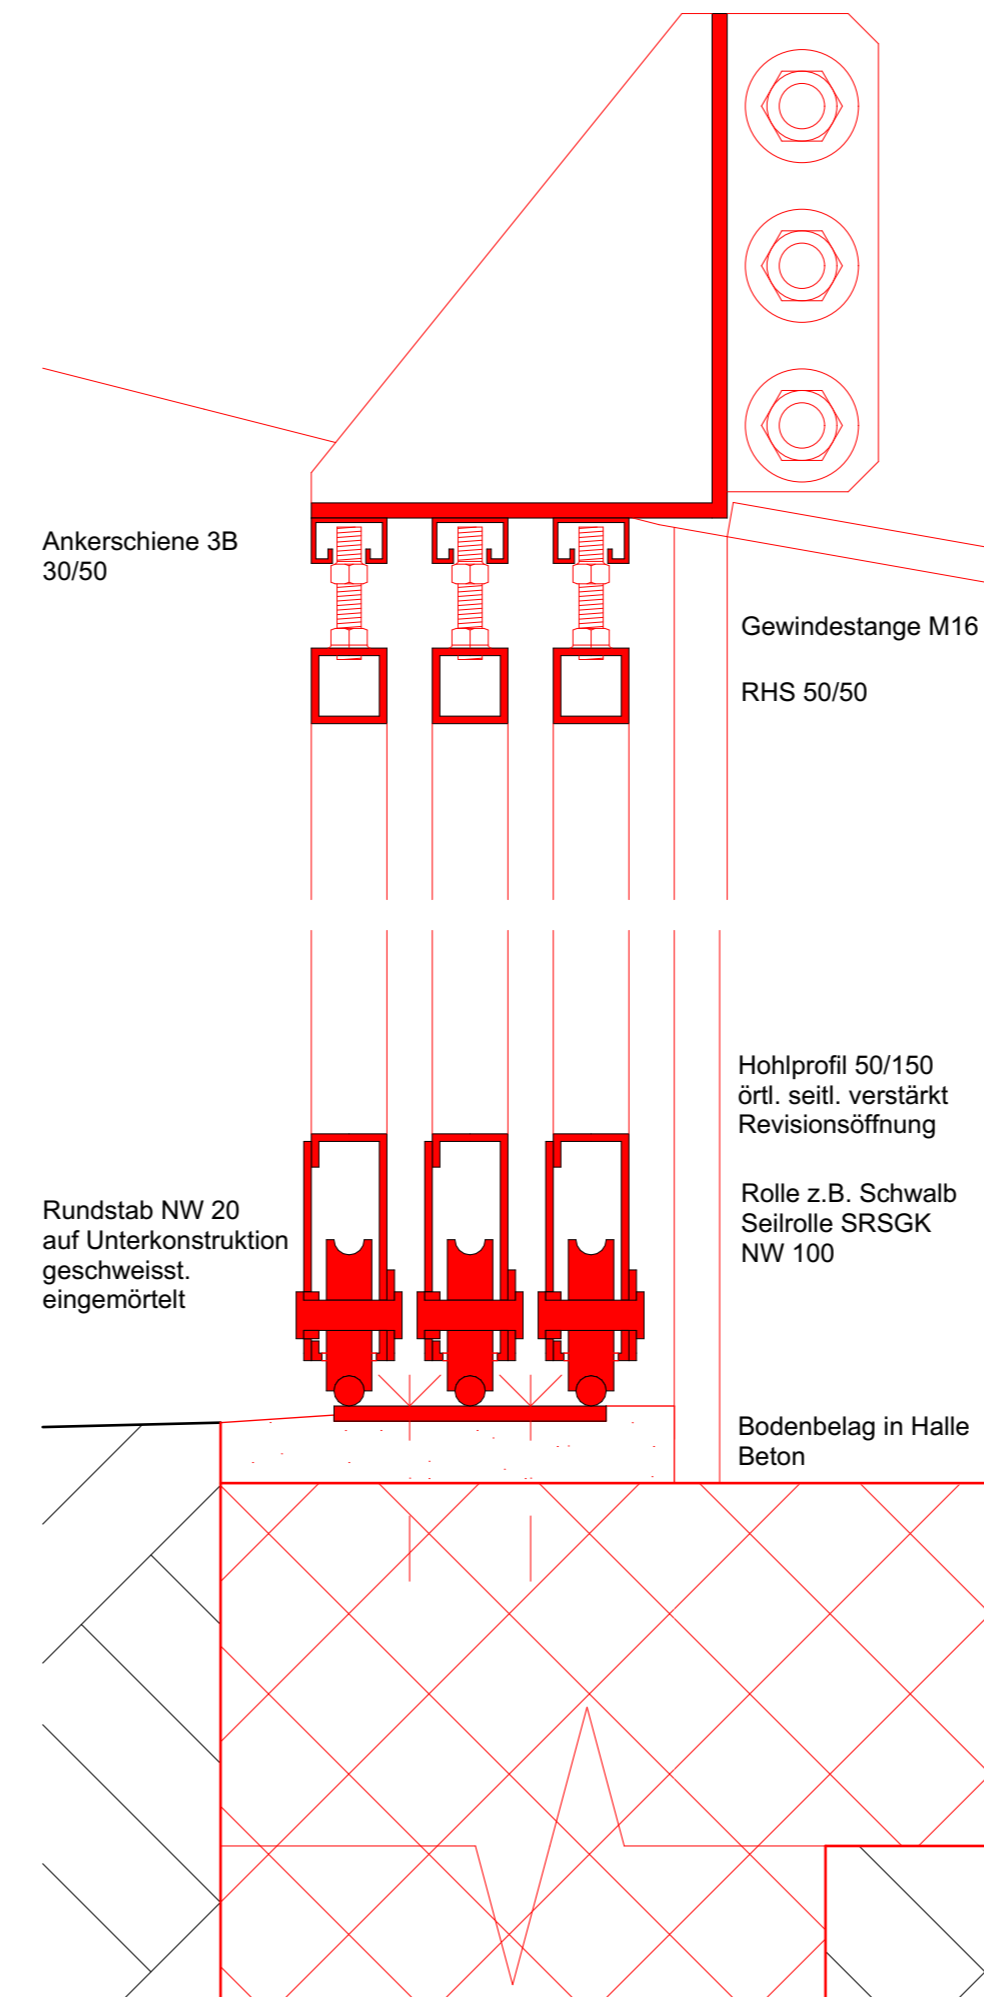

DETAIL ROLLTOR MST : 1 : 5

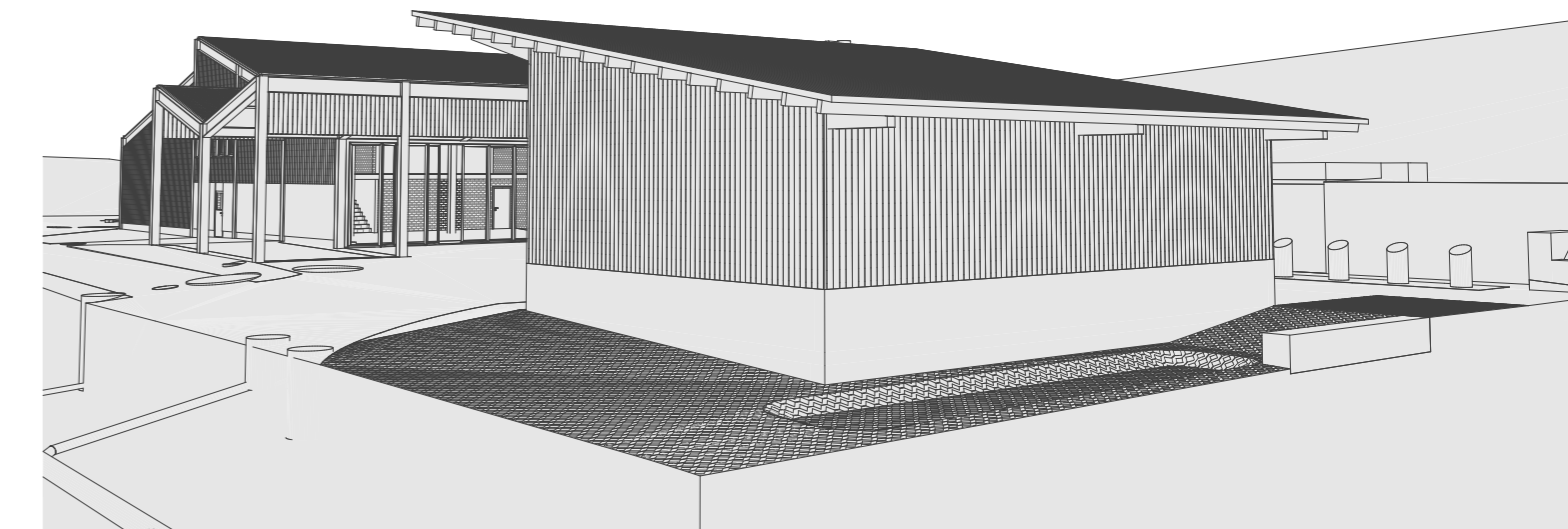

BLICKRICHTUNG SÜD



Konstruktionsbeschreibung

Wand und Dachkonstruktion aus Holz und/oder Stahlprofilen
Mittelposten Torseitig zwingend Stahlprofil


Wandschalung: Holzschalung oder Profilblech

Dachhaut: Profilblech


±0.00 = 570.60 m.ü.M. = OK FERTIG BODEN EG / OK FERTIG BODEN REMISE 570.06 m.ü.M.

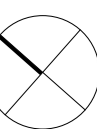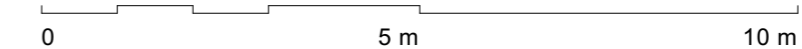


OBJ : 1144.2	MZG HUEBWIESSTR. 6, WILA, WERTSTOFFSAMMELSTELLE	
PL : 322 01	BAUPROJEKT PROJEKTPLAN REMISE	1:100, 1:5
LXB : 63/45 GEZ : UHU DAT : 28.05.2025 REV :	BAUHERRSCHAFT GEMEINDEVERWALTUNG WILA KUGELGASSE 2 8492 WILA	052 397 27 27 Info@wila.ch
		ARCHITEKTURBÜRO JOHANN FREI INHABER FLORIAN GRUNDER DIPL. ARCHITEKT ETH/SIA HINTERDORFSTRASSE 29 CH-8405 WINTERTHUR TEL. +41 52 232 08 64 www.frei-architekturbuero.ch

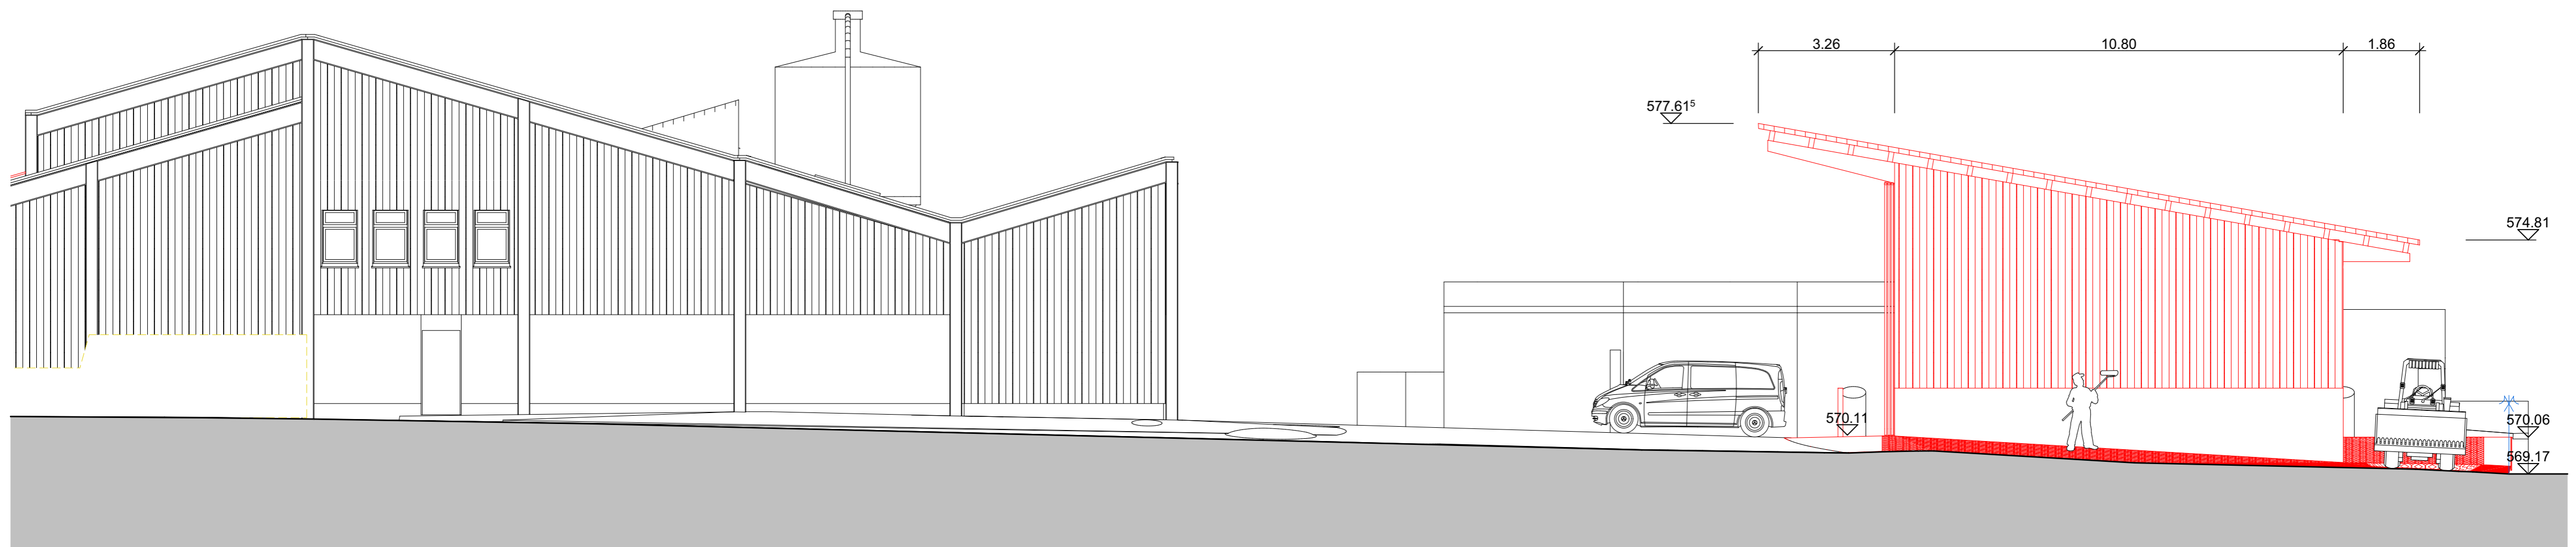

NORDFASSADE

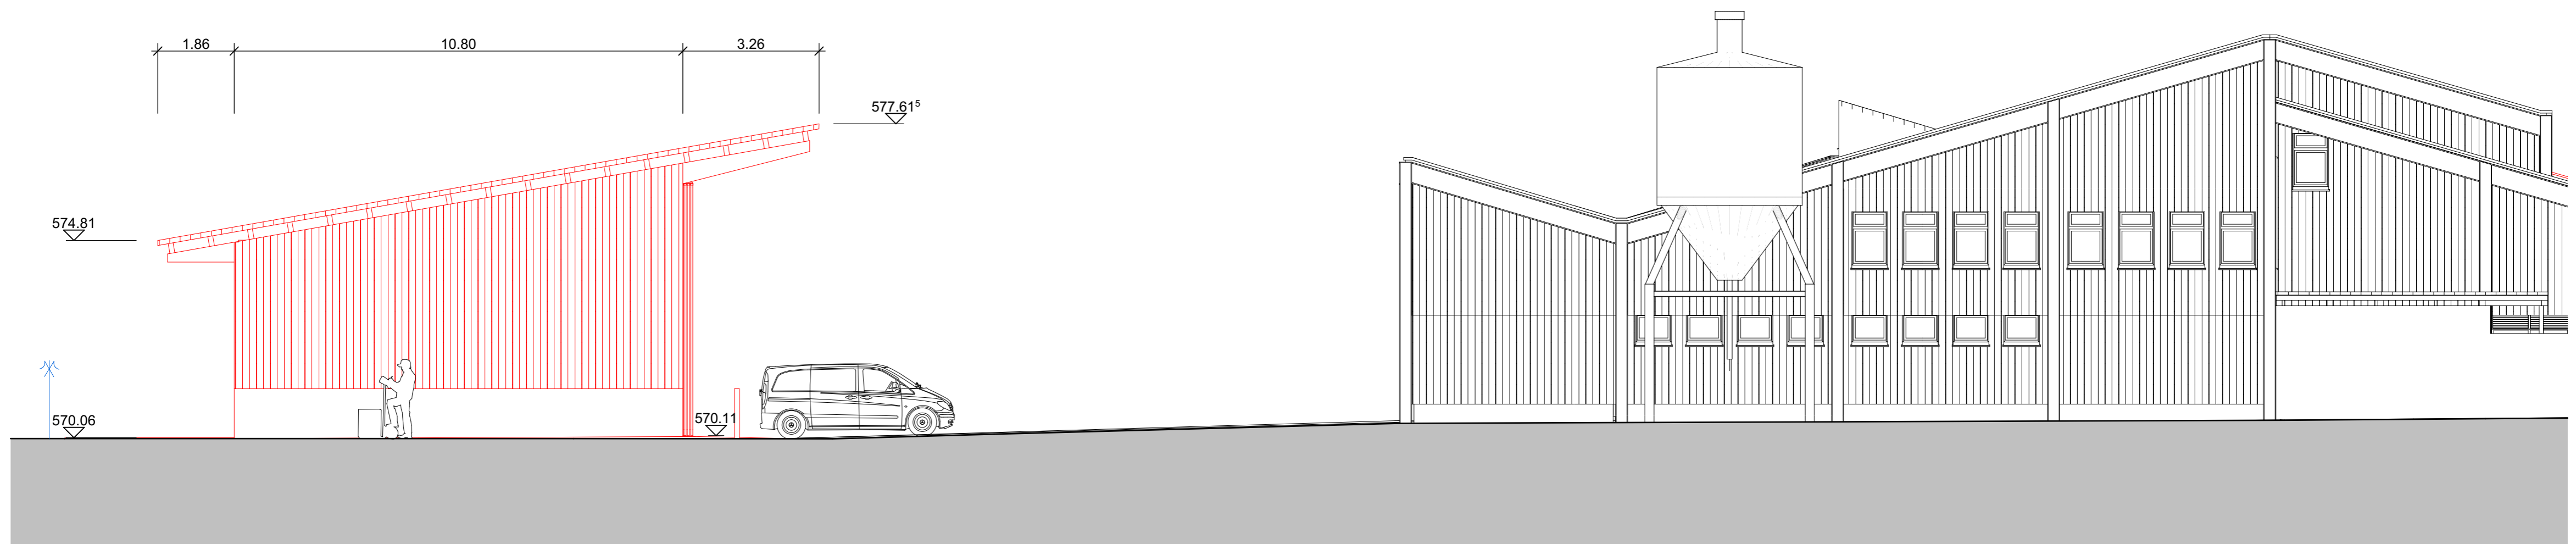

SÜDFASSADE

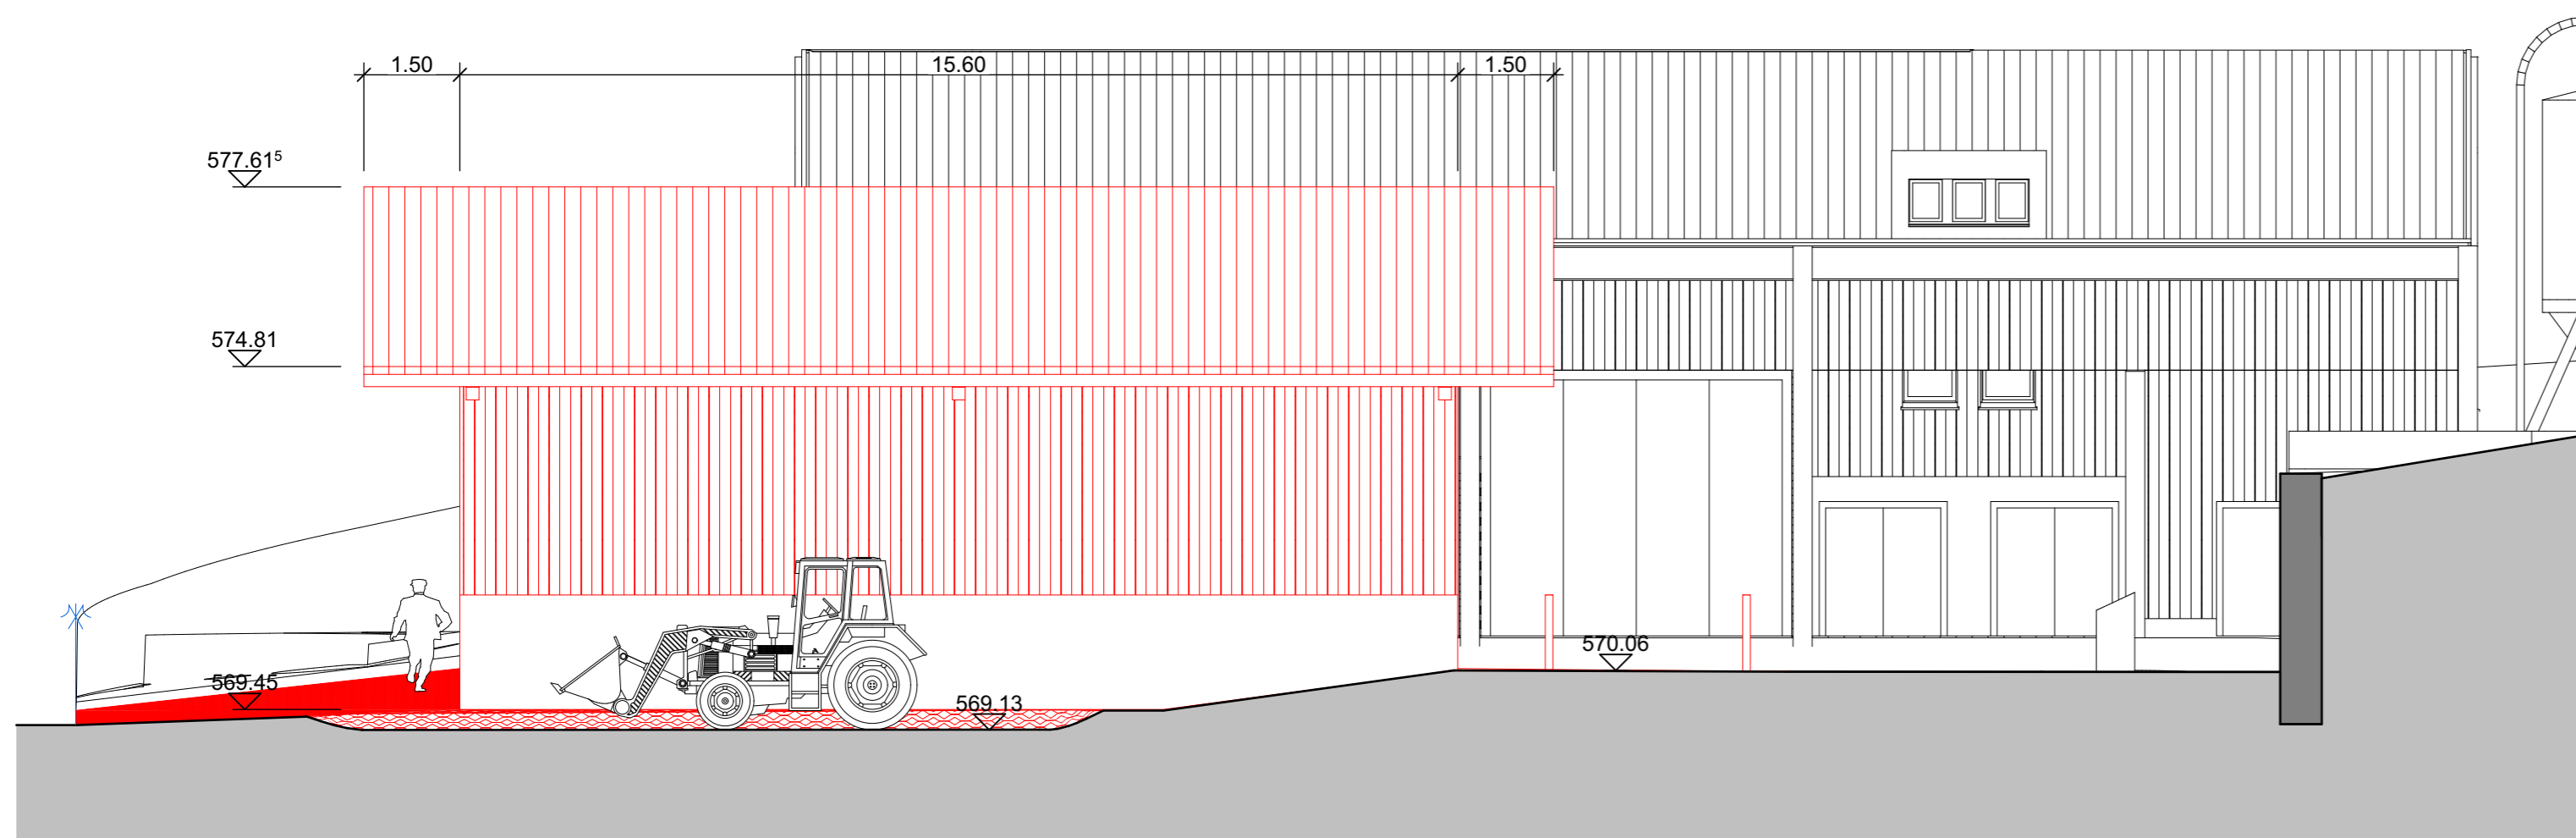

WESTFASSADE

±0.00 = 570.60 m.ü.M. = OK FERTIG BODEN EG / OK FERTIG BODEN REMISE 570.06 m.ü.M.

0 5 m 10 m

OBJ : 1144.2	MZG HUEBWIESSTR. 6, WILA, WERTSTOFFSAMMELSTELLE	
PL : 322 02	BAUPROJEKT FASSADENPLAN	1:100
LXB : 63/45 GEZ : UHU DAT : 28.07.2025 REV :	BAUHERRSCHAFT GEMEINDEVERWALTUNG WILA KUGELGASSE 2 8492 WILA	052 397 27 27 Info@wila.ch
ARCHITEKTURBÜRO JOHANN FREI INHABER FLORIAN GRUNDER DIPL. ARCHITEKT ETH/SIA		HINTERDORFSTRASSE 29 CH-8405 WINTERTHUR TEL. +41 52 232 08 64 www.frei-architekturbuero.ch