
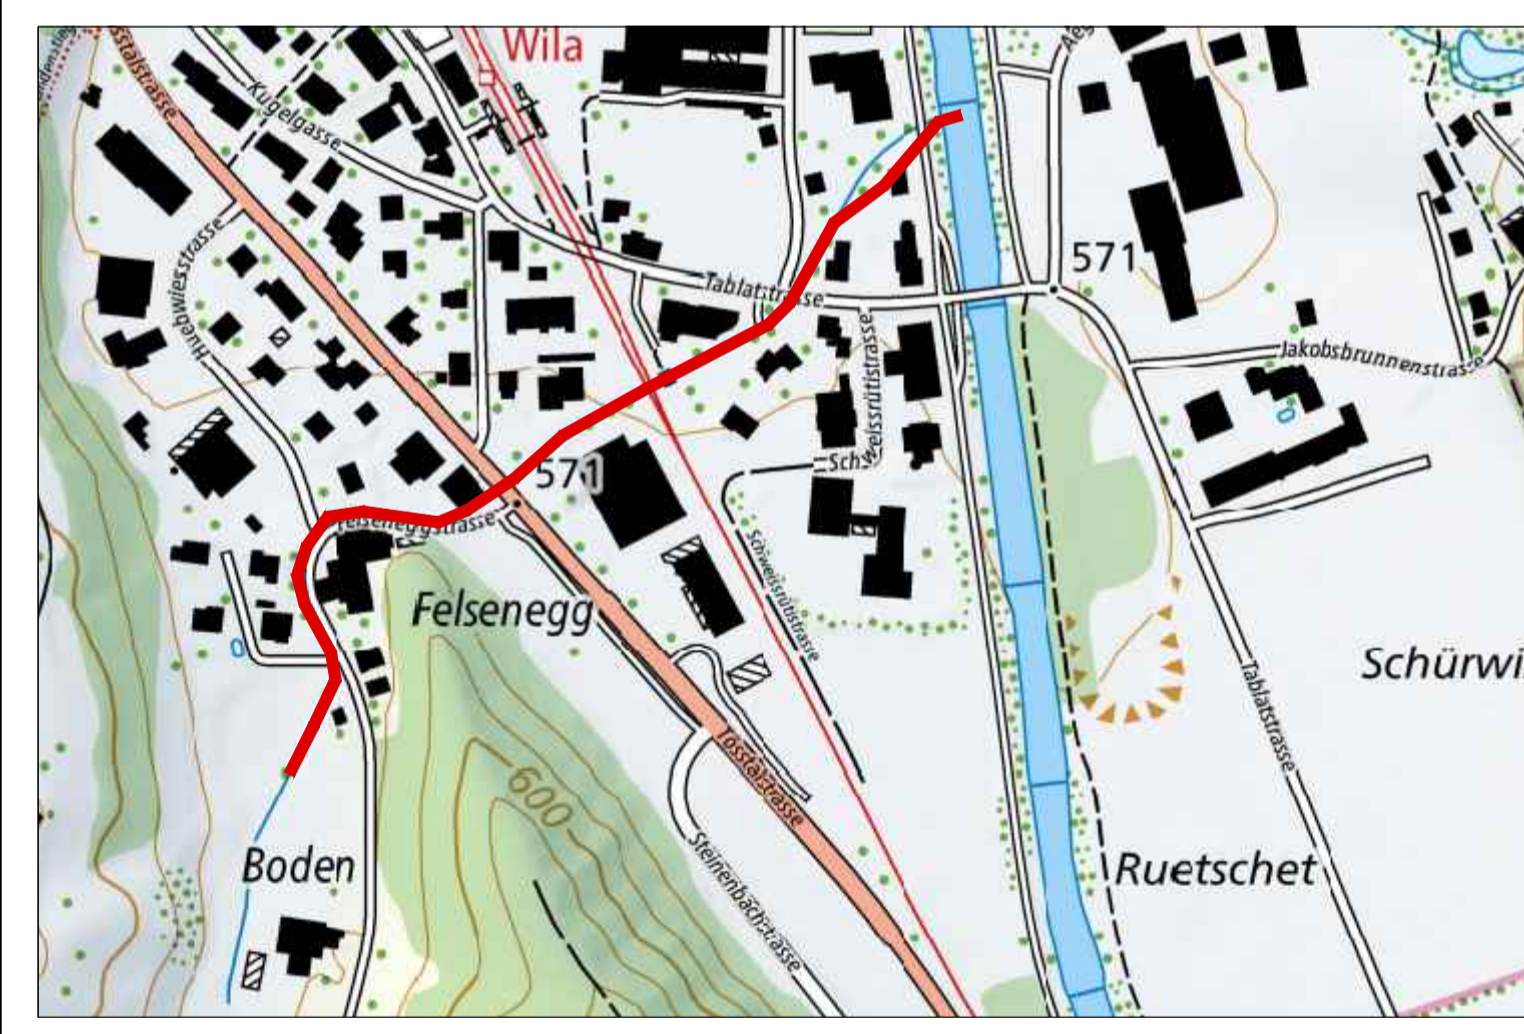


© COPYRIGHT
Das Urheberrecht an dieser Zeichnung und allen Beilagen, die dem Empfänger persönlich anvertraut sind, verbleiben jederzeit bei der HÖLINGER AG. Ohne unsere schriftliche Genehmigung darf diese nicht kopiert oder vervielfältigt, auch niemals dritten Personen mitgeteilt oder zugänglich gemacht werden.

- Legende:**
- Hintergrundplan**
- Antliche Vermessung
 - Gewässer
 - Höhendaten "DTM-2017/2018 © swisstopo"
- bestehende Werkleitungen (Stand 2016)**
- Wasserleitung
 - Kommunikation Swisscom
- Hydraulik**
- WSP HQ₁₀₀ + 0.50 m Freibord
 - WSP HQ₁₀₀
- Projektion**
- Projekt
 - Gewässer mit Niederwassergerinne
 - Befestigte Fläche
 - Kunstbauten
 - Beton
 - Abbruch, Rückbau
 - Grünfläche / Böschung
 - Aushub / Abtrag
 - Gewässerraum
 - Blöcke
 - Projektachse
 - Kilometrierung

Längsschnitt Brücke Tössdamm

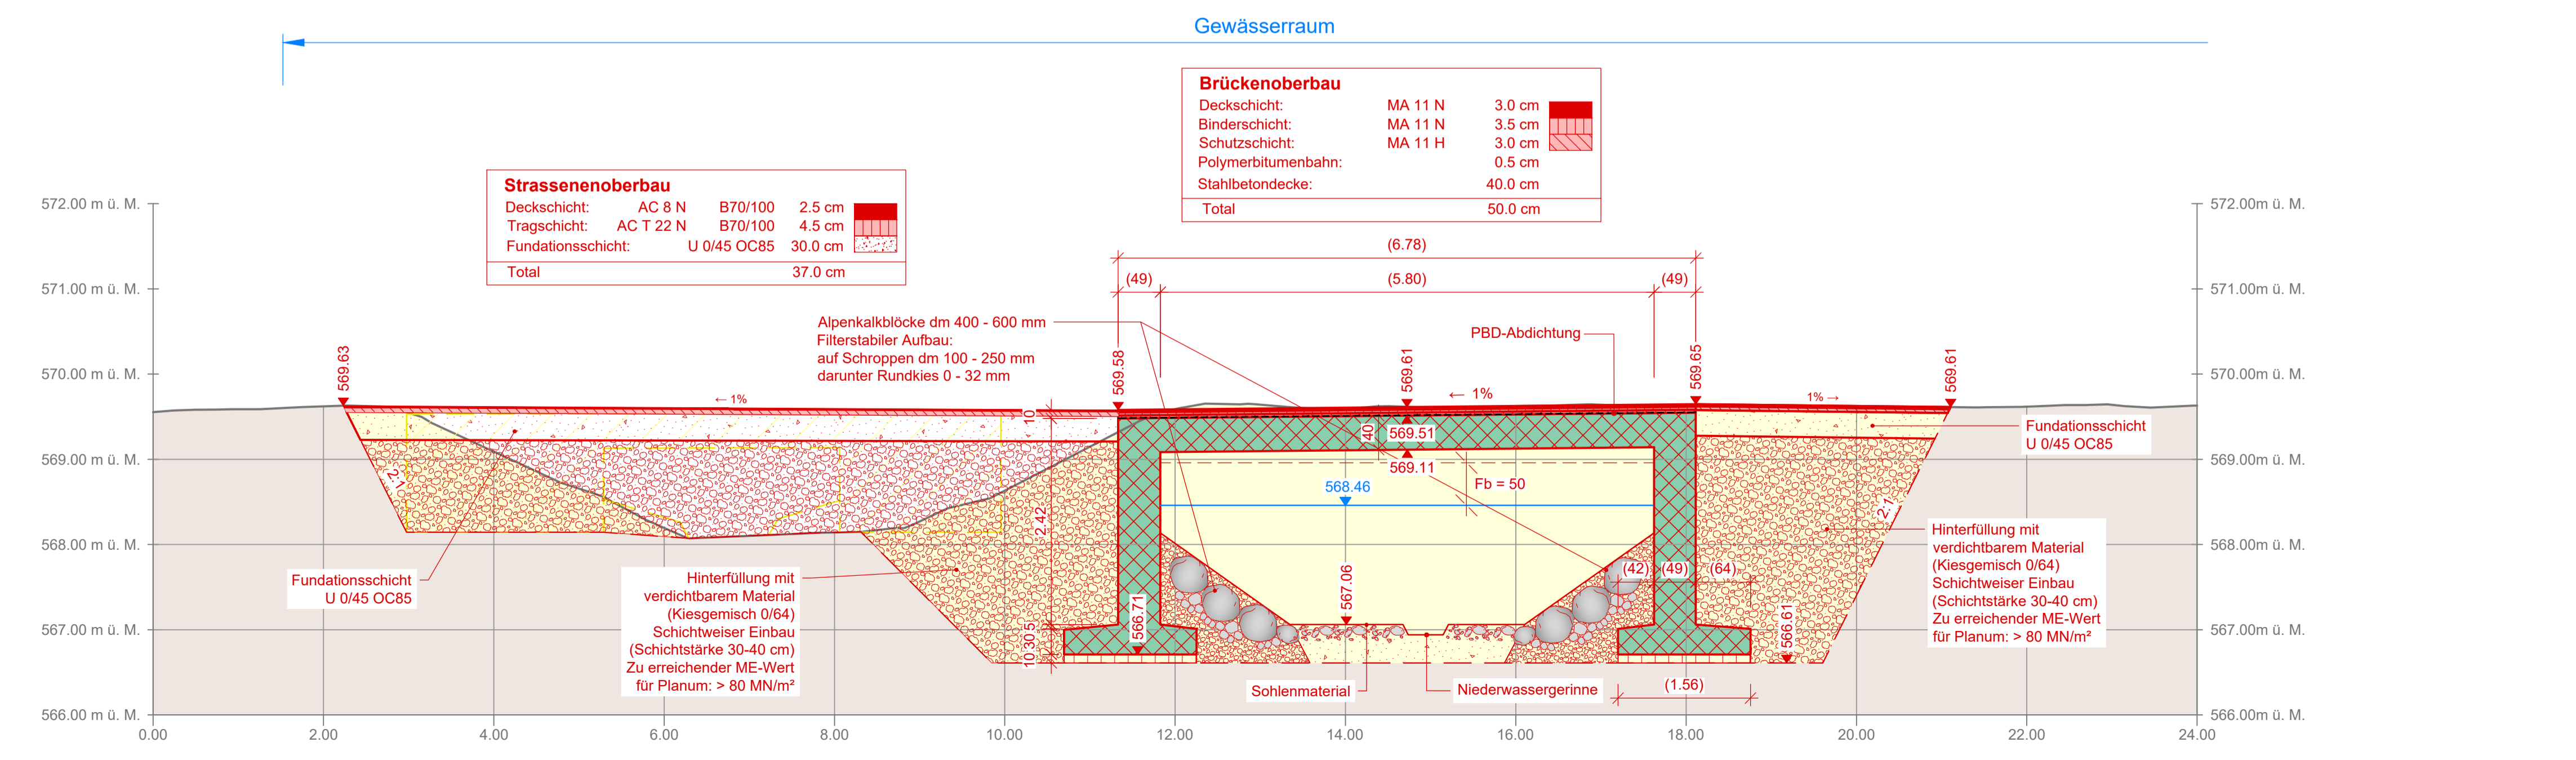

DATUM	GEZ.	KONTR.	VIS.	ÄNDERUNGEN	INDEX

HWS Huebbach

Detail Brücke Tössdamm

Variante Vollausbau

BAUPROJEKT

PROJEKT NR. / PLAN NR. - INDEX
CHW02341.32.401

HÖLINGER AG
Ingenieurunternehmen
Schützenstrasse 3 CH-8400 Winterthur
Telefon +41(0)52 267 09 00
winterthur@holinger.com, www.holinger.com

HOLINGER
the art of engineering