

Legende:

Hintergrundplan

- Amtliche Vermessung
- Höhendaten "DTM-2017/2018 © swisstopo"
- bestehende Werkleitungen (Stand 2016)**
- Abwasserleitung
- Wasserleitung
- Elektrizität
- Kommunikation Cablecom
- Kommunikation Swisscom


Projektiertung

- Projekt
- Gewässer mit Niederwassergerinne
- Befestigte Fläche
- Kunstbauten
- Beton
- Abbruch, Rückbau
- Grünfläche / Böschung
- Aushub / Abtrag
- Drittprojekt
- Gewässerraum
- Blöcke
- Projektachse
- Kilometrierung

Hydraulik

- WSP HQ₁₀₀ + 0.50 m Freibord
- WSP HQ₁₀₀

Längsschnitt Zufahrtsbrücke 1

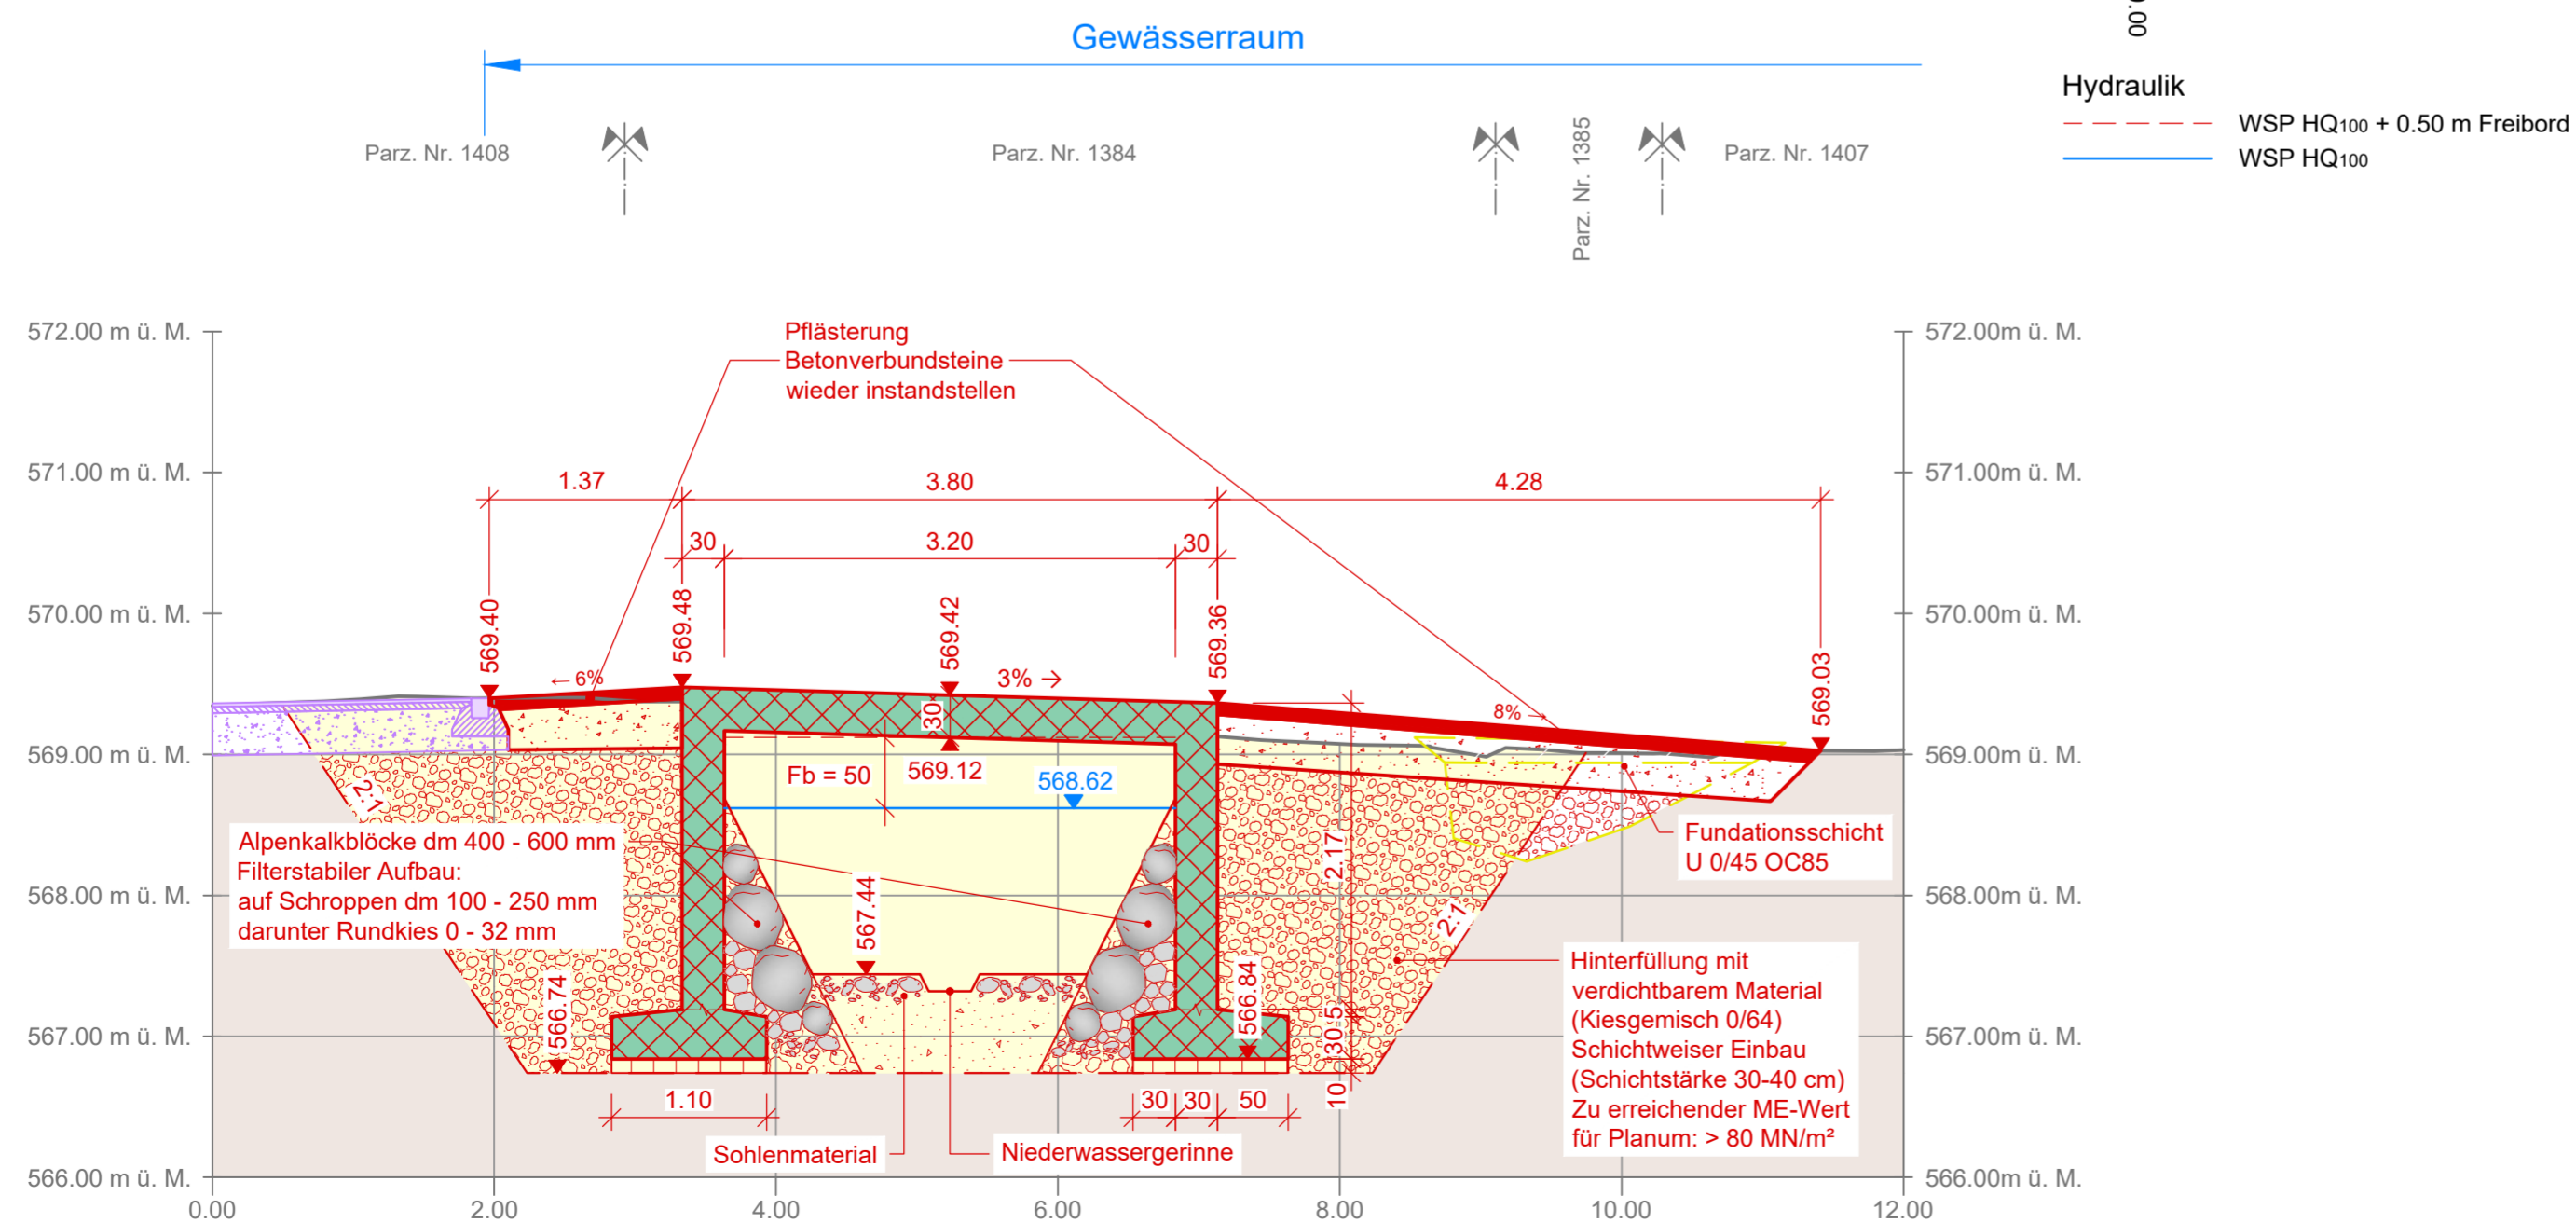

DATUM	GEZ.	KONTR.	VIS.	ÄNDERUNGEN	INDEX

HWS Huebbach

Detail Zufahrtsbrücke 1

BAUPROJEKT

DATUM	GEZ.	KONTR.	VIS.	FORMAT	MASSSTAB	PROJEKT NR. / PLAN NR. - INDEX
27.06.2025	MAN	OBR	BOA	594 x 630	1:50	CHW02341.32.402

HOLINGER AG
Ingenieurunternehmen
Schützenstrasse 3 CH-8400 Winterthur
Telefon: +41(0)52 267 00 00
winterthur@holinger.com, www.holinger.com

© COPYRIGHT
Das Urheberrecht an dieser Zeichnung und allen Beilagen, die dem Empfänger persönlich anvertraut sind, verbleiben jederzeit der HOLINGER AG. Ohne unsere schriftliche Genehmigung darf diese nicht kopiert oder vervielfältigt, auch niemals dritten Personen mitgeteilt oder zugänglich gemacht werden.