

© COPYRIGHT
 Das Urheberrecht an dieser Zeichnung und allen Beilagen, die dem Empfänger persönlich anvertraut sind, verbleiben jederzeit der HOLINGER AG. Ohne unsere schriftliche Genehmigung darf diese nicht kopiert oder vervielfältigt, auch niemals dritten Personen mitgeteilt oder zugänglich gemacht werden.

Legende:

Hintergrundplan

- Amtliche Vermessung
- Höhenlinien "DTM-2017/2018 © swisstopo" (Äquidistanz von 0.20m)
- Gewässer

Projektiertung



- Projekt
- Abbruch, Rückbau
- Vorplätze: Anpassungen
- Grünfläche: Anpassungen
- Bankett
- Dritprojekt
- Naturstein
- proj. Kandelaber - versetzen
- proj. Hydrant - versetzen
- Kontrollschacht
- Strassenentwässerung
- Inselfschutzpfosten

Oberbau Fahrbahn (Teilausbau)

Fräsen/Abbrechen		11-28 cm
Deckschicht	SDA 4-12/16 PmB 45/80-80 (CH-E)	3.0 cm
Binderschicht	AC B 22 H PmB 45/80-80 (CH-E)	8.0 cm
Tragschicht	AC T 22 S 50/70	7.0 cm
Fundationsschicht	ergänzen/ausgleichen	

Oberbau Gehweg (Teilausbau)

Fräsen/Abbrechen		11-28 cm
Deckschicht	AC 8 N 70/100	2.5 cm
Tragschicht	AC T 16 N 70/100	7.5 cm
Fundationsschicht	ergänzen/ausgleichen	

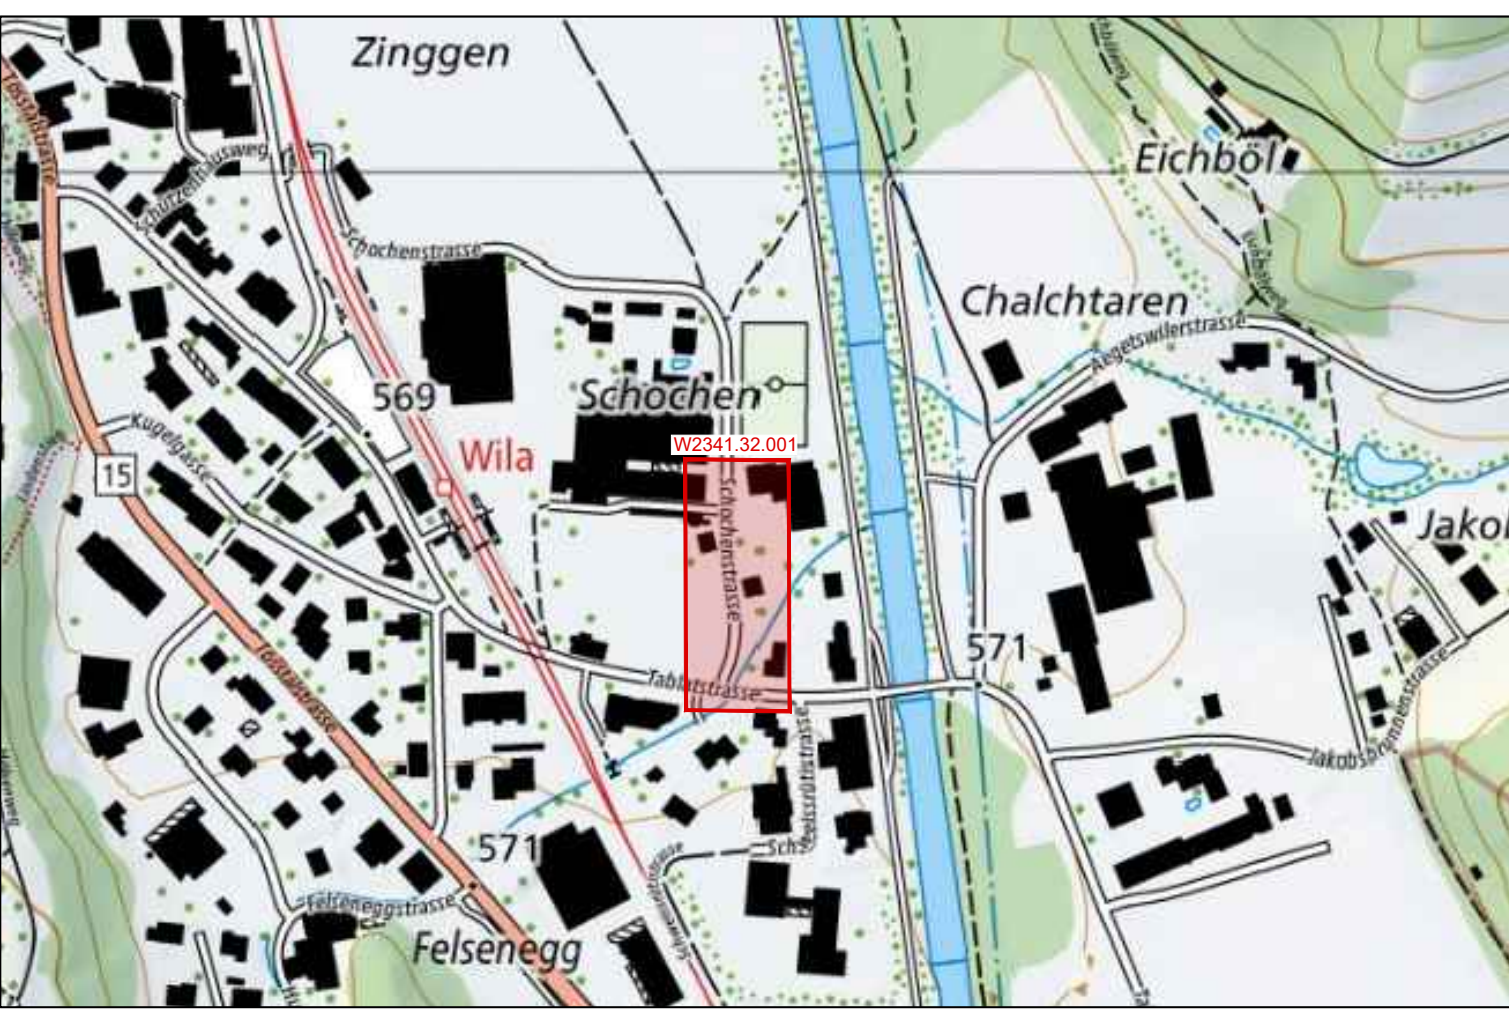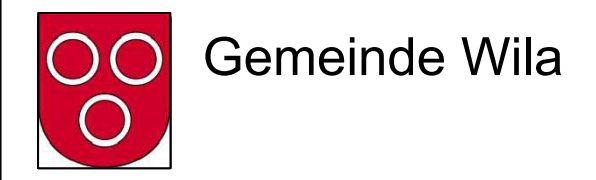

DATUM	GEZ.	KONTR.	VIS.	ÄNDERUNGEN	INDEX

HWS Huebbach

Situationsplan

Variante Vollausbau

VORABZUG

BAUPROJEKT

DATUM	GEZ.	KONTR.	VIS.	FORMAT	MASSSTAB	PROJEKT NR. / PLAN NR. - INDEX
25.07.2025	EISE	OBR	BOA	297 x 1050	1:200	CHW02341.32.001

HOLINGER AG
 Ingenieurunternehmen
 Schützenstrasse 3 CH-8400 Winterthur
 Telefon +41(0)52 267 09 00
 winterthur@holinger.com, www.holinger.com