




Gemeinde Wila

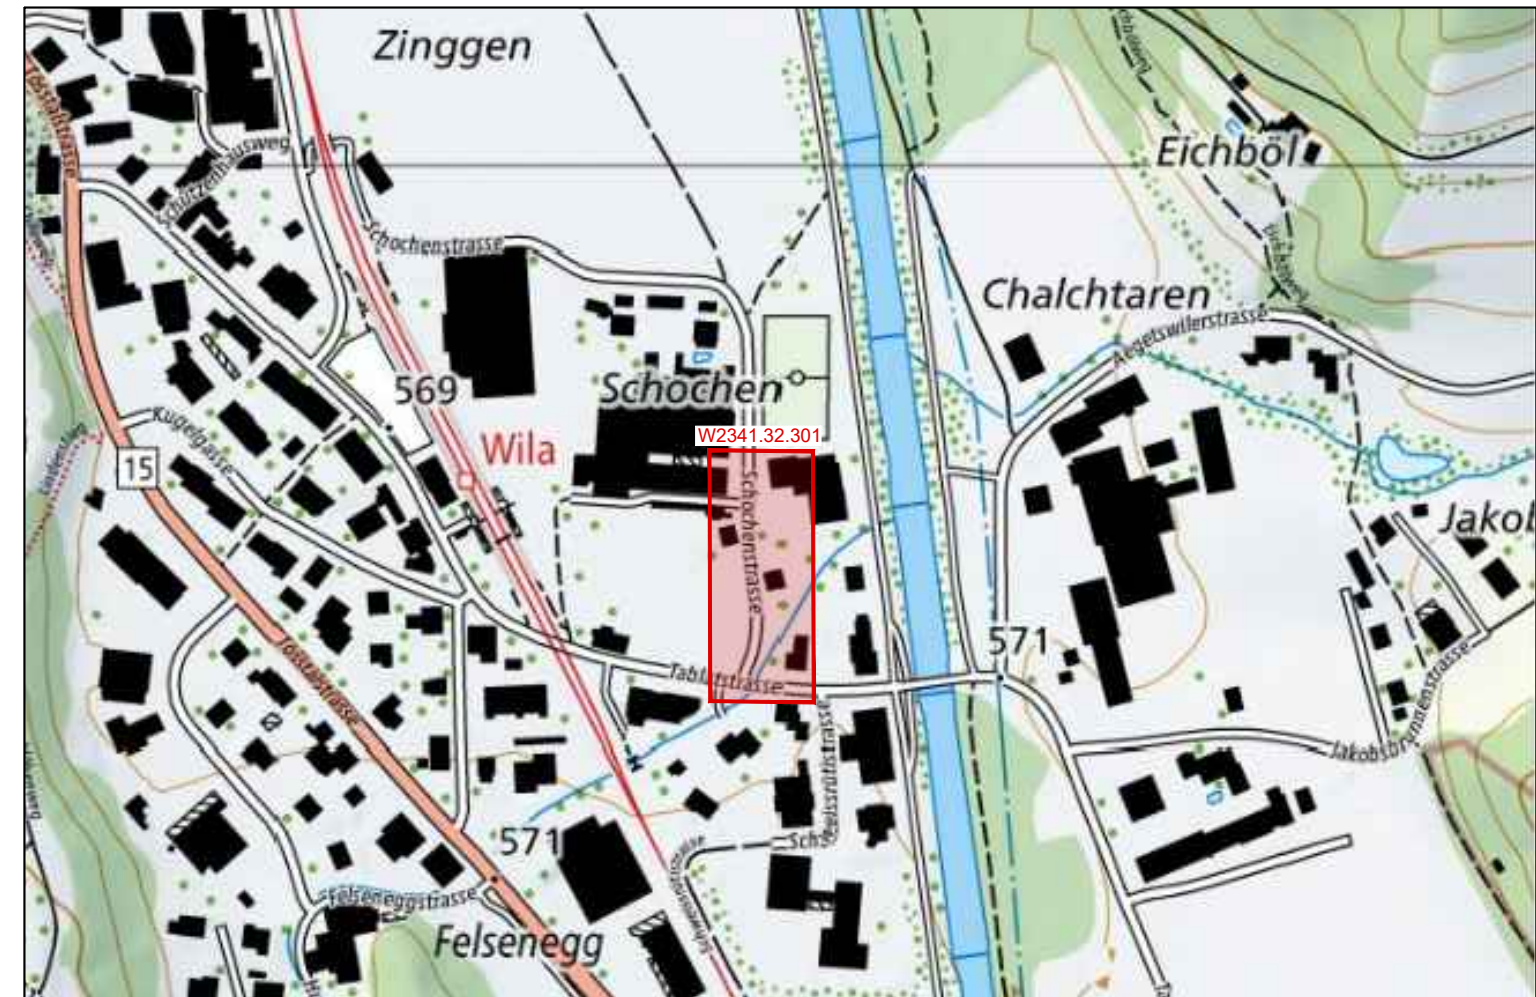

© swisstopo

DATUM	GEZ.	KONTR.	VIS.	ÄNDERUNGEN	INDEX

HWS Huebbach

Normalprofil

Variante Vollausbau

VORABZUG


BAUPROJEKT

DATUM	GEZ.	KONTR.	VIS.	FORMAT	MASSSTAB	PROJEKT NR. / PLAN NR. - INDEX
25.07.2025	EISE	OBR	BOA	297 x 420	1:100	CHW02341.32.301

HOLINGER AG
 Ingenieurunternehmen
 Schützenstrasse 3 CH-8400 Winterthur
 Telefon +41(0)52 267 09 00
 winterthur@holinger.com, www.holinger.com



TNP 1

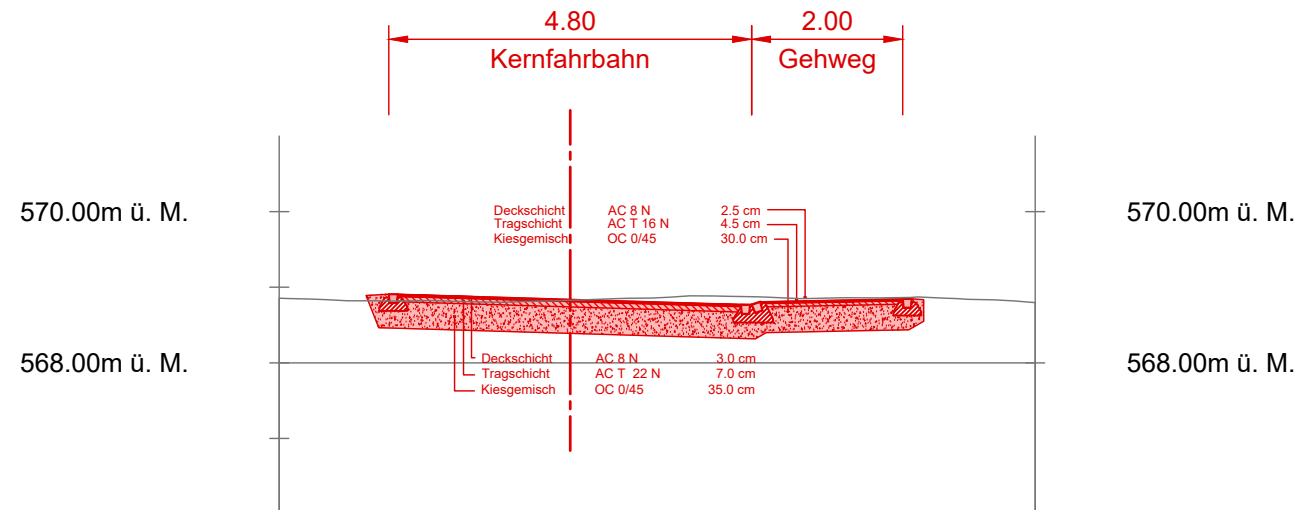

TNP 2

