

**Situationsplan Teil 1**  
Km 0+550.00 bis Km 0+295.00  
CHW02341.32.002

**Situationsplan Teil 2**  
Km 0+295.00 bis Km 0+120.00  
CHW02341.32.003

**Situationsplan Teil 3**  
Km 0+120.00 bis Km 0+000.00  
CHW02341.32.004

Drittprojekt  
Bauvorhaben Ferrini

Drittprojekt  
Quartier Schochen


**Legende:**

**Hintergrundplan**


- Amtliche Vermessung
- Gewässer

**Projektion**

- Projekt
- Gewässer mit Niederwassergerinne
- Gewässerraum
- Kunstbauten
- Abbruch, Rückbau
- Befestigte Fläche
- Grünfläche / Böschung
- Drittprojekt
- Faschine
- Wurzelstock
- Blöcke
- Störstein variabel
- Röhrichtwalze
- Querrigel
- Einzelbaum bestehend
- Neuer Einzelbaum
- Einzelbaum Rodung
- Projektachse
- Kilometrierung

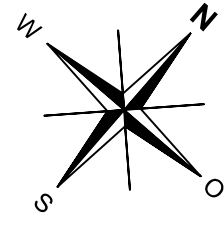

**Gemeinde Wila**

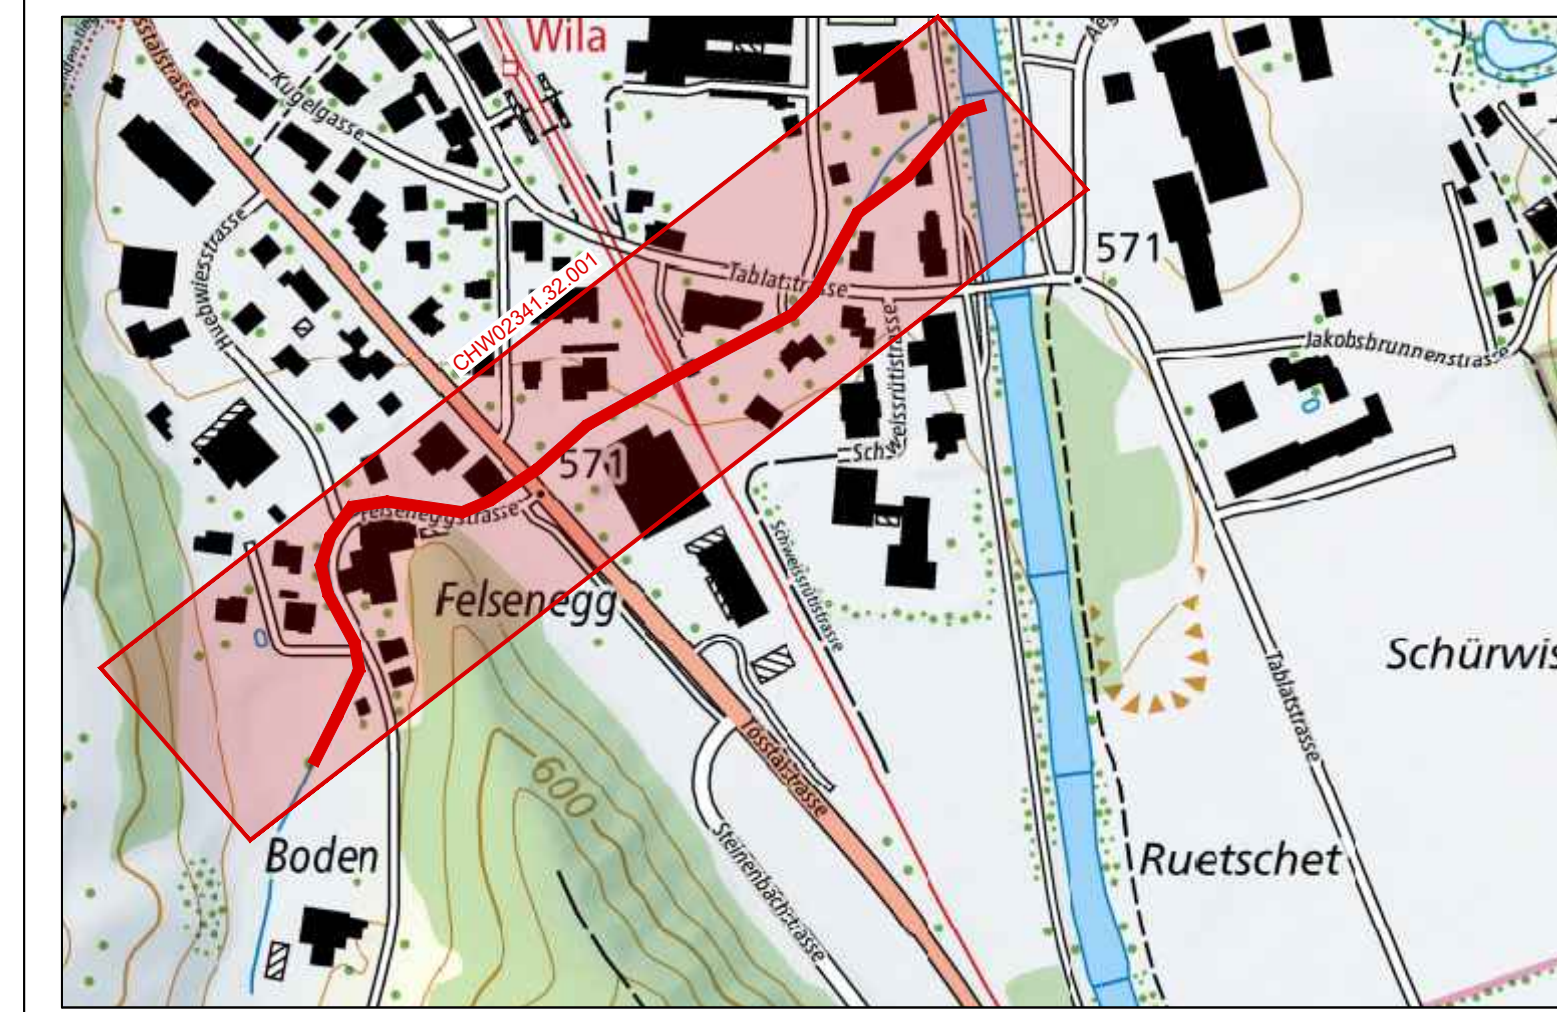

DATUM	GEZ.	KONTR.	VIS.	ÄNDERUNGEN	INDEX

HWS Huebbach

# Übersichtsplan

BAUPROJEKT

DATUM	GEZ.	KONTR.	VIS.	FORMAT	MASSSTAB	PROJEKT NR. / PLAN NR. - INDEX
16.05.2025	MAN	OBR	BOA	297 x 1'470	1:500	CHW02341.32.001

HOLINGER AG  
Ingenieurunternehmen  
Schützenstrasse 3 CH-8400 Winterthur  
Telefon +41(0)52 267 09 00  
winterthur@holinger.com, www.holinger.com

**HOLINGER**  
the art of engineering

© COPYRIGHT  
Das Urheberrecht an dieser Zeichnung und allen Beilagen, die dem Empfänger persönlich anvertraut sind, verbleiben jederzeit bei der HOLINGER AG. Ohne unsere schriftliche Genehmigung darf diese nicht kopiert oder vervielfältigt, auch niemals dritten Personen mitgeteilt oder zugänglich gemacht werden.

© swisstopo

P:\Winterthur\W2341\Planene\02\_Planbearbeitung\02\_Bauprojekt\CHW02341.32.dwg