

Legende:

Hintergrundplan

- Amtliche Vermessung
- Gewässer



bestehende Werkleitungen (Stand 2016)

- Abwasserleitung
- Wasserleitung
- Elektrizität
- Kommunikation Cablecom
- Kommunikation Swisscom

Projektierung

- Projekt
- Gewässer mit Niederwassergerinne
- Gewässerraum
- Kunstbauten
- Befestigte Fläche
- Abbruch, Rückbau
- Grünfläche / Böschung
- Faszine
- Blöcke
- Querrigel
- Projektachse
- Kilometrierung

Für die Richtigkeit und Vollständigkeit der eingetragenen Leitungen oder unterirdischen Anlagen wird keine Gewähr geleistet. Die genaue Lage der eingetragenen Werkleitungen ist vor Beginn der Bauarbeiten durch den Unternehmer bei den Werken zu erheben.

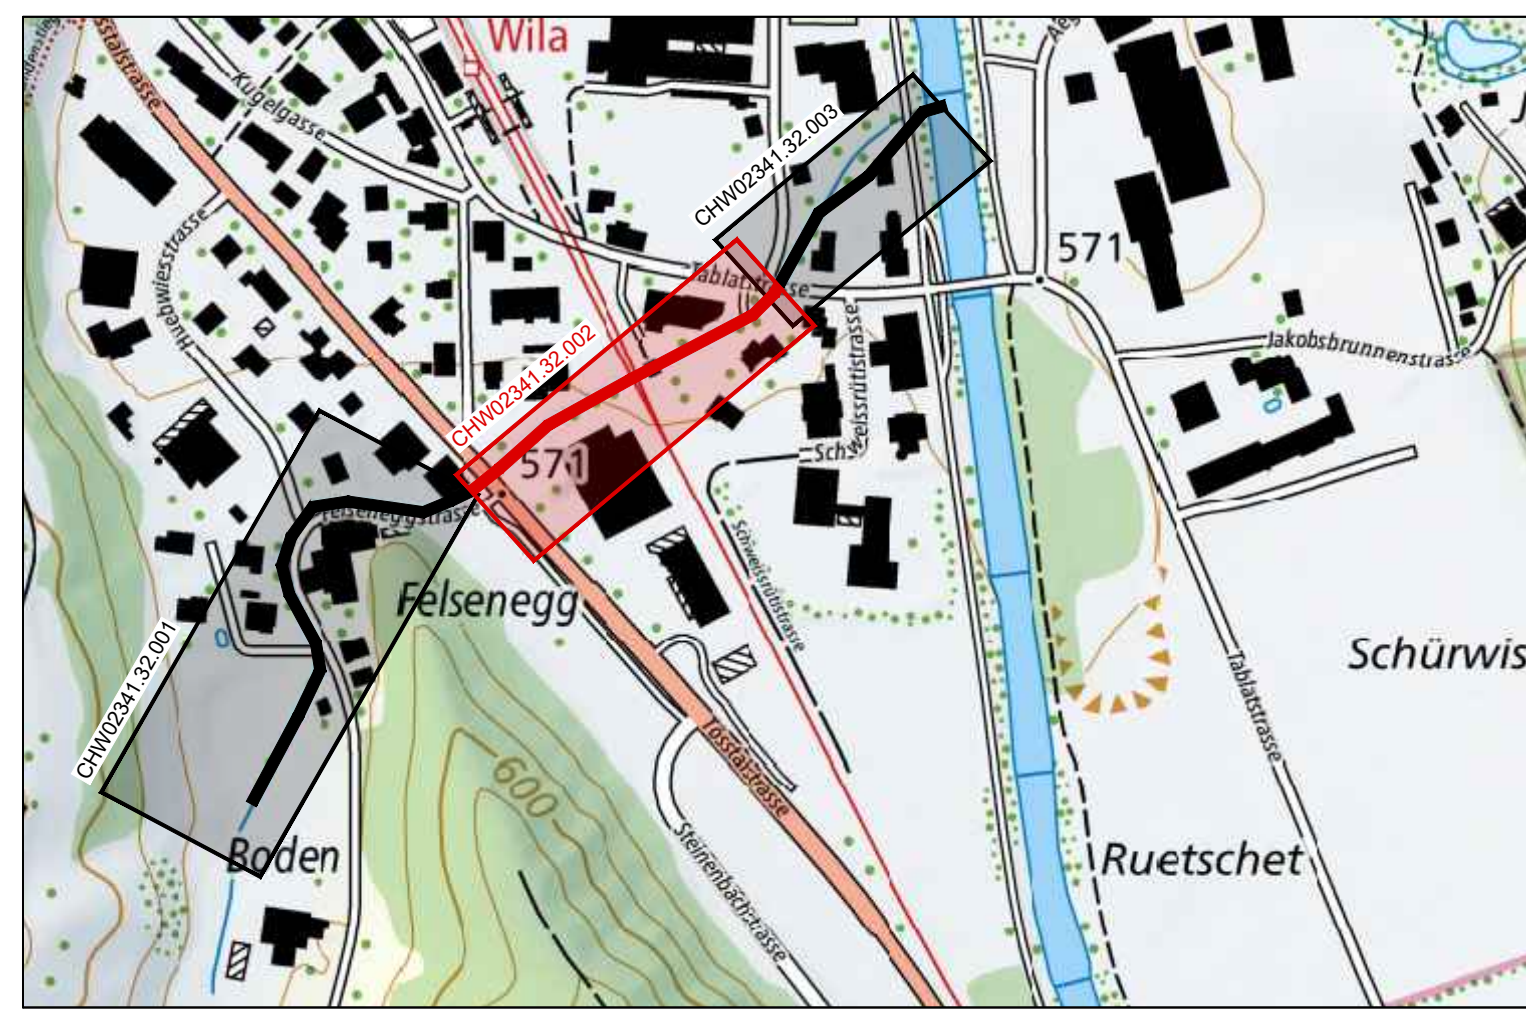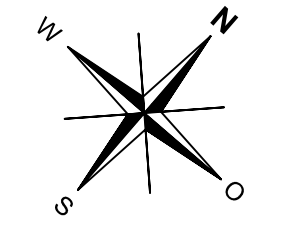

DATUM	GEZ.	KONTR.	VIS.	ÄNDERUNGEN	INDEX

HWS Huebbach
Situation Teil 2
 km 0+295 bis km 0+120

BAUPROJEKT

DATUM	GEZ.	KONTR.	VIS.	FORMAT	MASSTAB	PROJEKT NR. / PLAN NR. - INDEX
16.05.2025	MAN	OBR	BOA	297 x 1260	1:200	CHW02341.32.003

HOLINGER AG
 Ingenieurunternehmen
 Schützenstrasse 3 CH-8400 Winterthur
 Telefon +41(0)52 267 09 00
 winterthur@holinger.com, www.holinger.com

HOLINGER
the art of engineering

© COPYRIGHT
 Das Urheberrecht an dieser Zeichnung und allen Beilagen, die dem Empfänger persönlich anvertraut sind, verbleiben jederzeit der HOLINGER AG. Ohne unsere schriftliche Genehmigung darf diese nicht kopiert oder vervielfältigt, auch niemals dritten Personen mitgeteilt oder zugänglich gemacht werden.