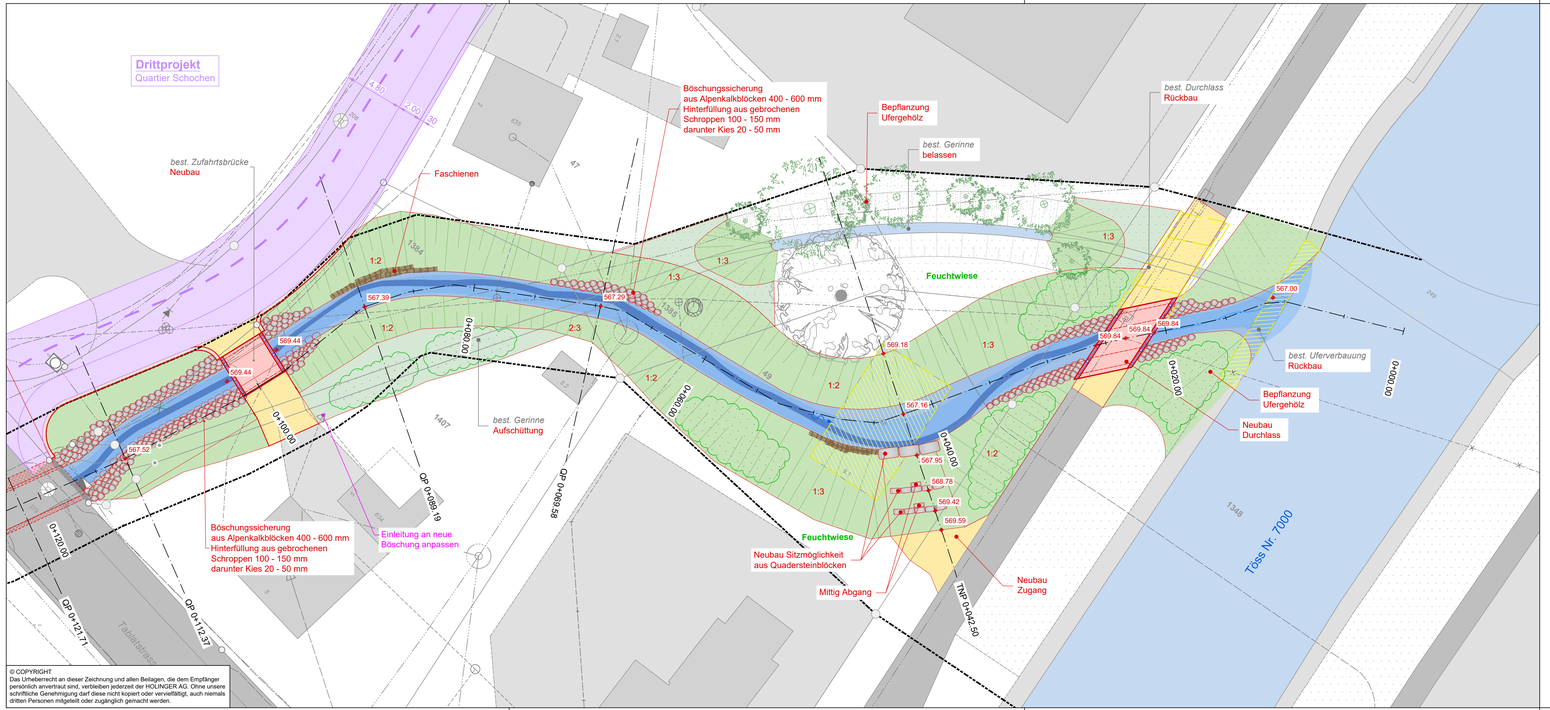

© COPYRIGHT
Das Urheberrecht an dieser Zeichnung und allen Beilagen, die dem Empfänger persönlich anvertraut sind, verbleiben jederzeit der HOLINGER AG. Ohne unsere schriftliche Genehmigung darf diese nicht kopiert oder vervielfältigt, auch niemals dritten Personen mitgeteilt oder zugänglich gemacht werden.

Legende:

Hintergrundplan
- *Amtliche Vermessung*
- *Gewässer*

bestehende Werkleitungen (Stand 2016)
- *Abwasserleitung*
- *Wasserleitung*
- *Elektrizität*
- *Kommunikation Cablecom*
- *Kommunikation Swisscom*

Für die Richtigkeit und Vollständigkeit der eingetragenen Leitungen oder unterirdischen Anlagen wird keine Gewähr geleistet. Die genaue Lage der eingetragenen Werkleitungen ist vor Beginn der Bauarbeiten durch den Unternehmer bei den Werken zu erheben.

Projektierung
- Projekt
- Gewässer mit Niederwassergerinne
- Gewässerraum
- Kunstbauten
- Befestigte Fläche
- Gehweg
- Abbruch, Rückbau
- Grünfläche / Böschung
- Faschinen
- Blöcke
- Einzelbaum bestehend
- Neuer Einzelbaum
- Projektachse
- Kilometrierung 0+100.00

Gemeinde Wila

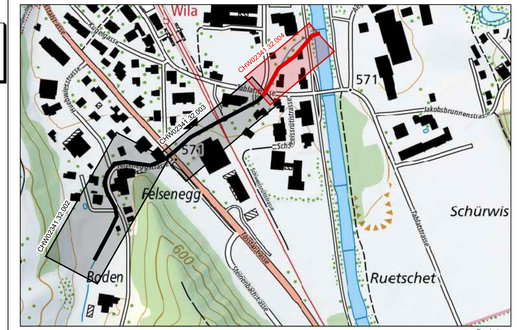

© swisstopo

DATUM	GEZ.	KONTR.	VIS.	ÄNDERUNGEN	INDEX

HWS Huebbach

Situation Teil 3
km 0+120 bis km 0+000

BAUPROJEKT

DATUM	GEZ.	KONTR.	VIS.	FORMAT	MASSSTAB	PROJEKT NR. / PLAN NR. – INDEX
16.05.2025	MAN	OBR	BOA	297 x 1050	1:200	CHW02341.32.004

HOLINGER AG
Ingenieurunternehmen
Schützenstrasse 3 CH-8400 Winterthur
Telefon +41(0)52 267 09 00
winterthur@holinger.com, www.holinger.com

HOLINGER the art of engineering

P:\Winterthur\W2341\Planer\02-Planbearbeitung\32_Bauprojekt\CHW02341.32.dwg