

Legende:

Hintergrundplan

Amliche Vermessung



Projektion

- Projekt
- Grünfläche / Böschung
- Blöcke
- Faschine
- Gewässerraum
- Projektachse
- Kilometrierung

bestehende Werkleitungen (Stand 2016)

- Abwasser
- Elektrizität
- Fernwärme
- Gas
- Kommunikation Cablecom
- Kommunikation Swisscom
- Wasser
- Weitere Medien

Für die Richtigkeit und Vollständigkeit der eingetragenen Leitungen oder unterirdischen Anlagen wird keine Gewähr geleistet. Die genaue Lage der eingetragenen Werkleitungen ist vor Beginn der Bauarbeiten durch den Unternehmer bei den Werken zu erheben.

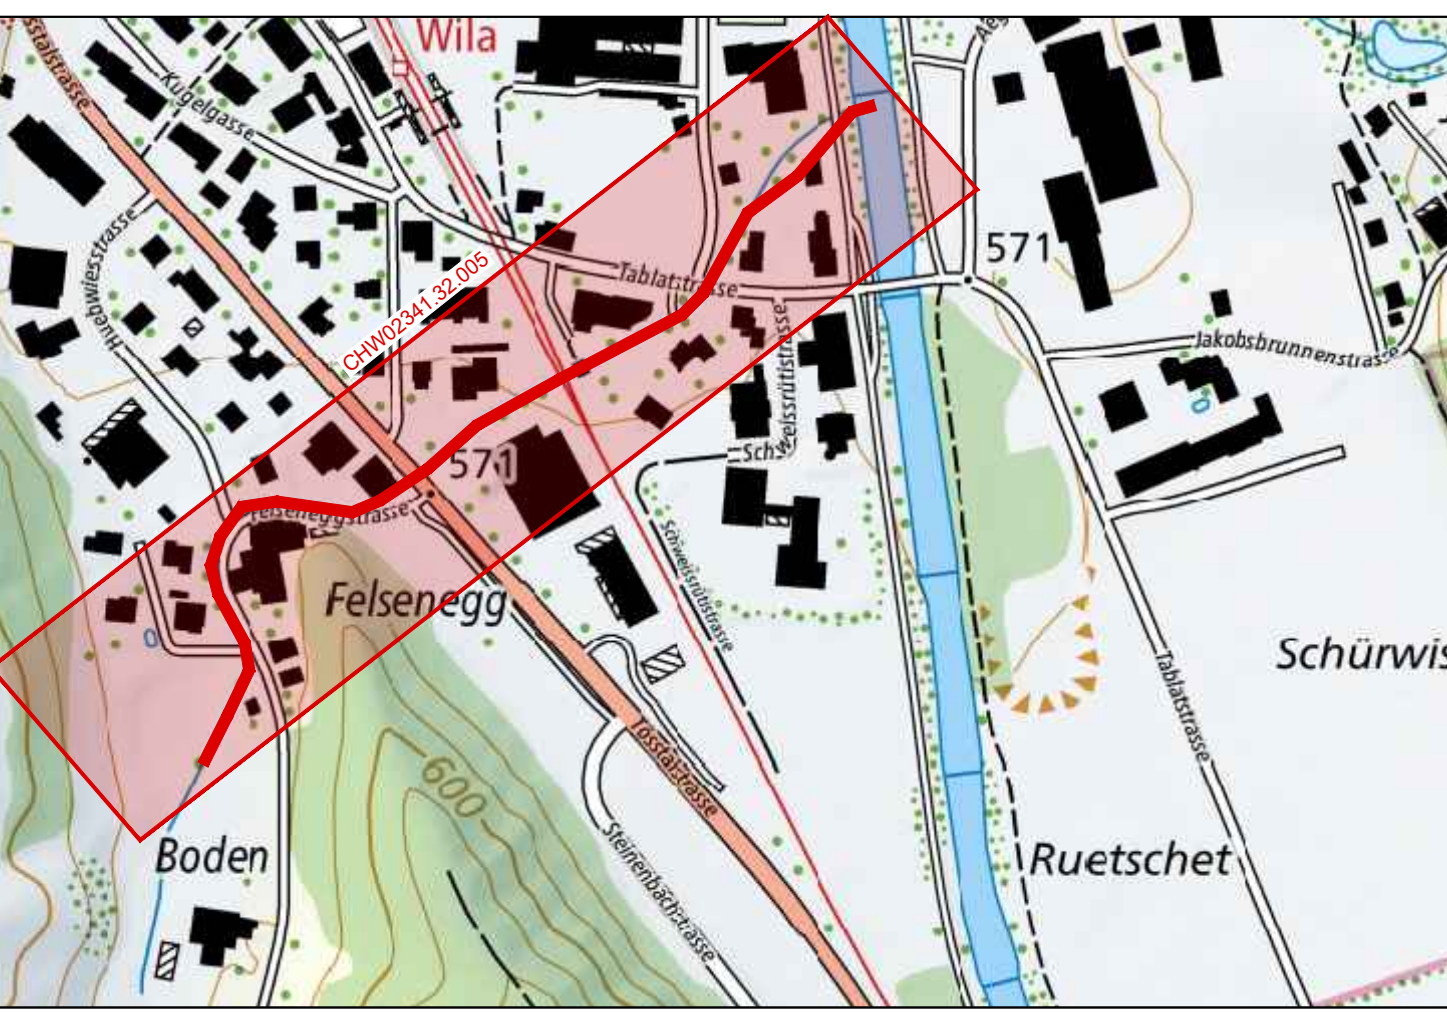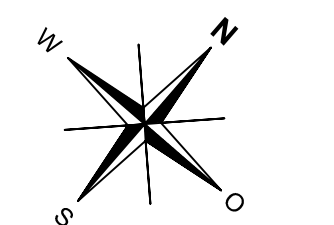

DATUM	GEZ.	KONTR.	VIS.	ÄNDERUNGEN	INDEX

<p>HWS Huebbach</p> <p>Werkleitungsplan</p>	<p>BAUPROJEKT</p>
--	-------------------

DATUM	GEZ.	KONTR.	VIS.	FORMAT	MASSSTAB	PROJEKT NR. / PLAN NR. - INDEX
16.05.2025	MAN	OBR	BOA	297 x 1'470	1:500	CHW02341.32.005