© COPYRIGHT
Das Urheberrecht an dieser Zeichnung und allen Beilagen, die dem Empfänger persönlich anvertraut sind, verbleiben jederzeit der HOLINGER AG. Ohne unsere schriftliche Genehmigung darf diese nicht kopiert oder vervielfältigt, auch niemals dritten Personen mitgeteilt oder zugänglich gemacht werden.

Längenprofil
Abschnitt Km 0+295.00 - Km 0+120.00
1:200/50

Legende:

Bestand

- *Höhendaten (DTM LIDAR / Geländeaufnahmen)*
- Linkes Ufer
- Rechtes Ufer

Projektierung

- Projekt
- Linkes Ufer
- Rechtes Ufer

Wasserspiegellagen:

- 13 m³/s = HQ300
- 8 m³/s = HQ100

Kilometrierung [km]	0+295	0+290.00	0+280.00	0+272.56	0+270.00	0+267.97	0+260.00	0+250.00	0+240.64	0+240.00	0+230.00	0+224.86	0+220.00	0+210.00	0+207.28	0+200.00
Wasserspiegel (WSP) HQ300 [m ü.M.]	571.08	571.00	570.85	570.73	570.69	570.08	570.65	570.86	570.88	570.88	570.87	570.86	570.85	570.83	570.83	570.70
Wasserspiegel (WSP) HQ100 [m ü.M.]	570.99	570.91	570.75	570.63	570.59	569.98	569.81	569.56	569.88	569.90	569.92	569.93	569.92	569.90	569.89	569.42
Terrainhöhen [m ü.M.]	572.22	571.79	571.47	570.74	569.70	569.71	569.59	569.58	569.52	569.54	569.37	569.37	569.35	569.31	569.25	569.99
Projekthöhen mittlere Sohle [m ü.M.]	569.62			569.42		569.29			568.54			568.11			568.02	
			0.9% - 33.93 -		2.7% - 4.59 -		2.7% - 27.33 -				2.7% - 15.79 -		0.5% - 17.57 -			0.5% - 15.95 -

Kilometrierung [km]	0+191.34	0+190.00	0+189.54	0+180.00	0+170.00	0+167.13	0+165.34	0+160.00	0+152	0+150.00	0+142.10	0+140.00	0+130.00	0+128.19	0+121.71	0+120
Wasserspiegel (WSP) HQ300 [m ü.M.]	569.51	569.66	569.72	569.77	569.75	569.74	569.71	569.70	569.66	569.65	569.55	569.54	569.52	569.49	569.39	569.37
Wasserspiegel (WSP) HQ100 [m ü.M.]	569.18	569.20	569.20	569.20	569.18	569.17	569.17	569.16	569.14	569.13	569.04	569.03	569.00	568.99	568.95	568.94
Terrainhöhen [m ü.M.]	569.74	569.76	569.55	569.48	569.33	569.32	569.19	568.96	568.74	568.73	569.55	568.75	568.69	568.65	570.18	570.15
Projekthöhen mittlere Sohle [m ü.M.]	567.94		567.93			567.82	567.81		567.74		567.69			567.61	567.57	567.56
		0.5% 1.79		0.5% - 22.41 -			0.5% 1.79	0.5% - 13.34 -		0.5% - 9.90 -			0.6% - 13.91 -		0.6% - 6.48 -	0.6% 9.34

Gemeinde Wila

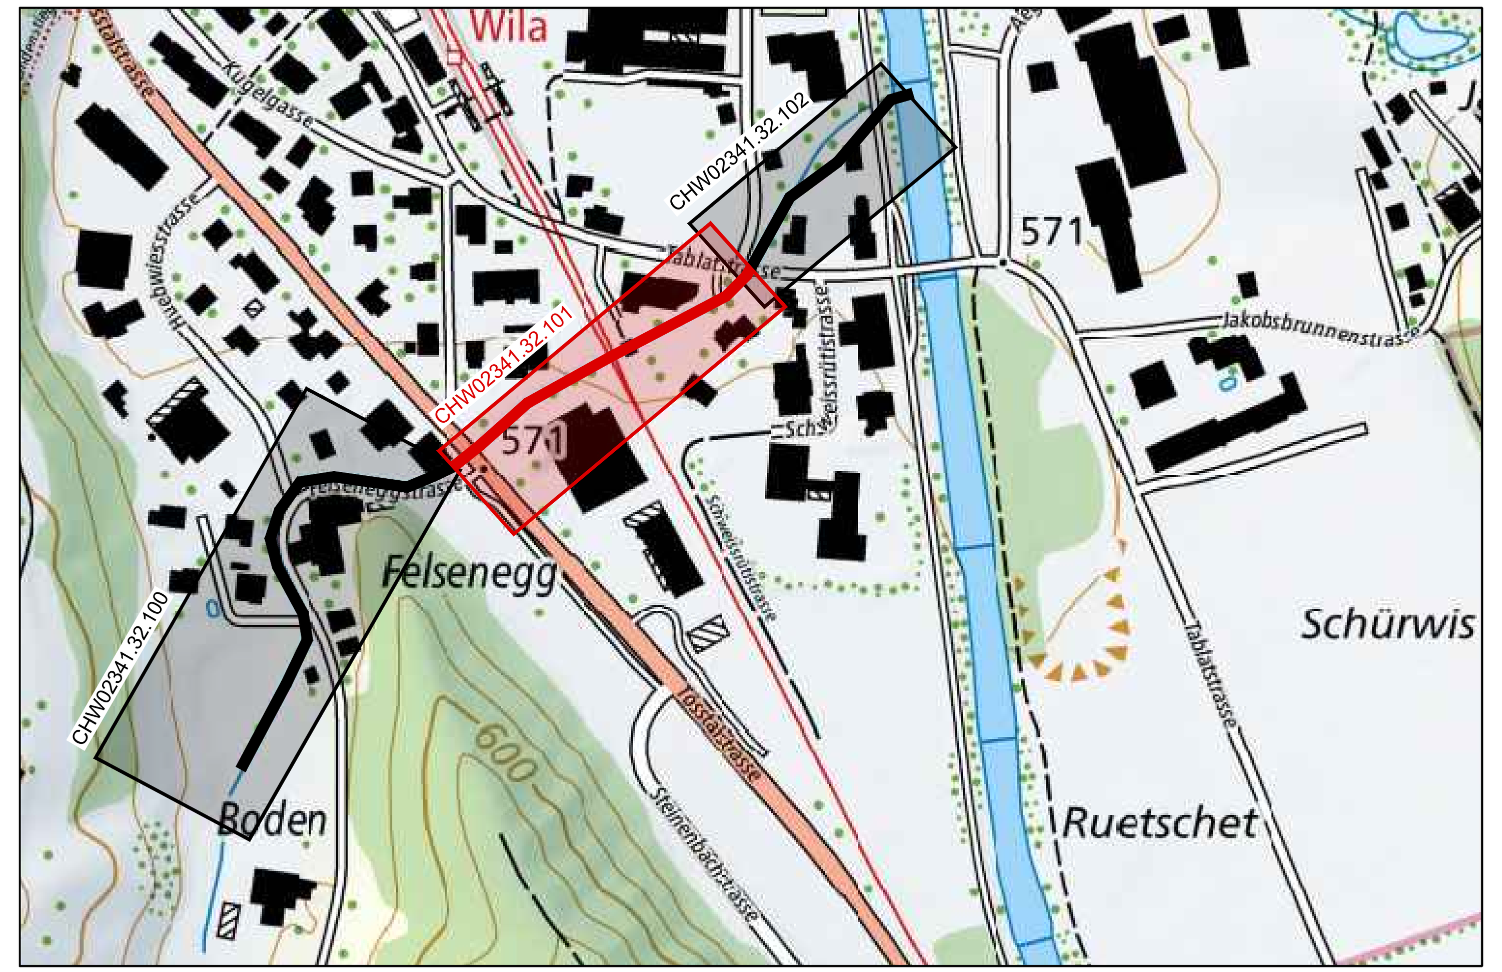

DATUM	GEZ.	KONTR.	VIS.	ÄNDERUNGEN	INDEX

HWS Huebbach

Längenprofil Teil 2
km 0+295 bis km 0+120

BAUPROJEKT

DATUM	GEZ.	KONTR.	VIS.	FORMAT	MASSSTAB	PROJEKT NR. / PLAN NR. - INDEX
13.05.2025	MAN	OBR	BOA	297 x 1'260	1:200/50	CHW02341.32.101

HOLINGER AG
Ingenieurunternehmen
Schützenstrasse 3 CH-8400 Winterthur
Telefon +41(0)52 267 09 00
winterthur@holinger.com, www.holinger.com

HOLINGER the art of engineering

\\holingerag.intra\Projekte\Winterthur\W2341\Plaene\02-Planbearbeitung\32_Bauprojekt\CHW02341.32.dwg