



Kanton Zürich
Gemeinde Wila

**Antrag Gemeinde-
versammlung**

Teilrevision Bau- und Zonenordnung

Kernzonenplan Ghöngg

Situation 1:1'000

Festsetzung durch die Gemeindeversammlung am

Für die Gemeindeversammlung


Die Präsidentin:

Der Schreiber:

Genehmigung durch die Baudirektion am

Für die Baudirektion

BDV-Nr.

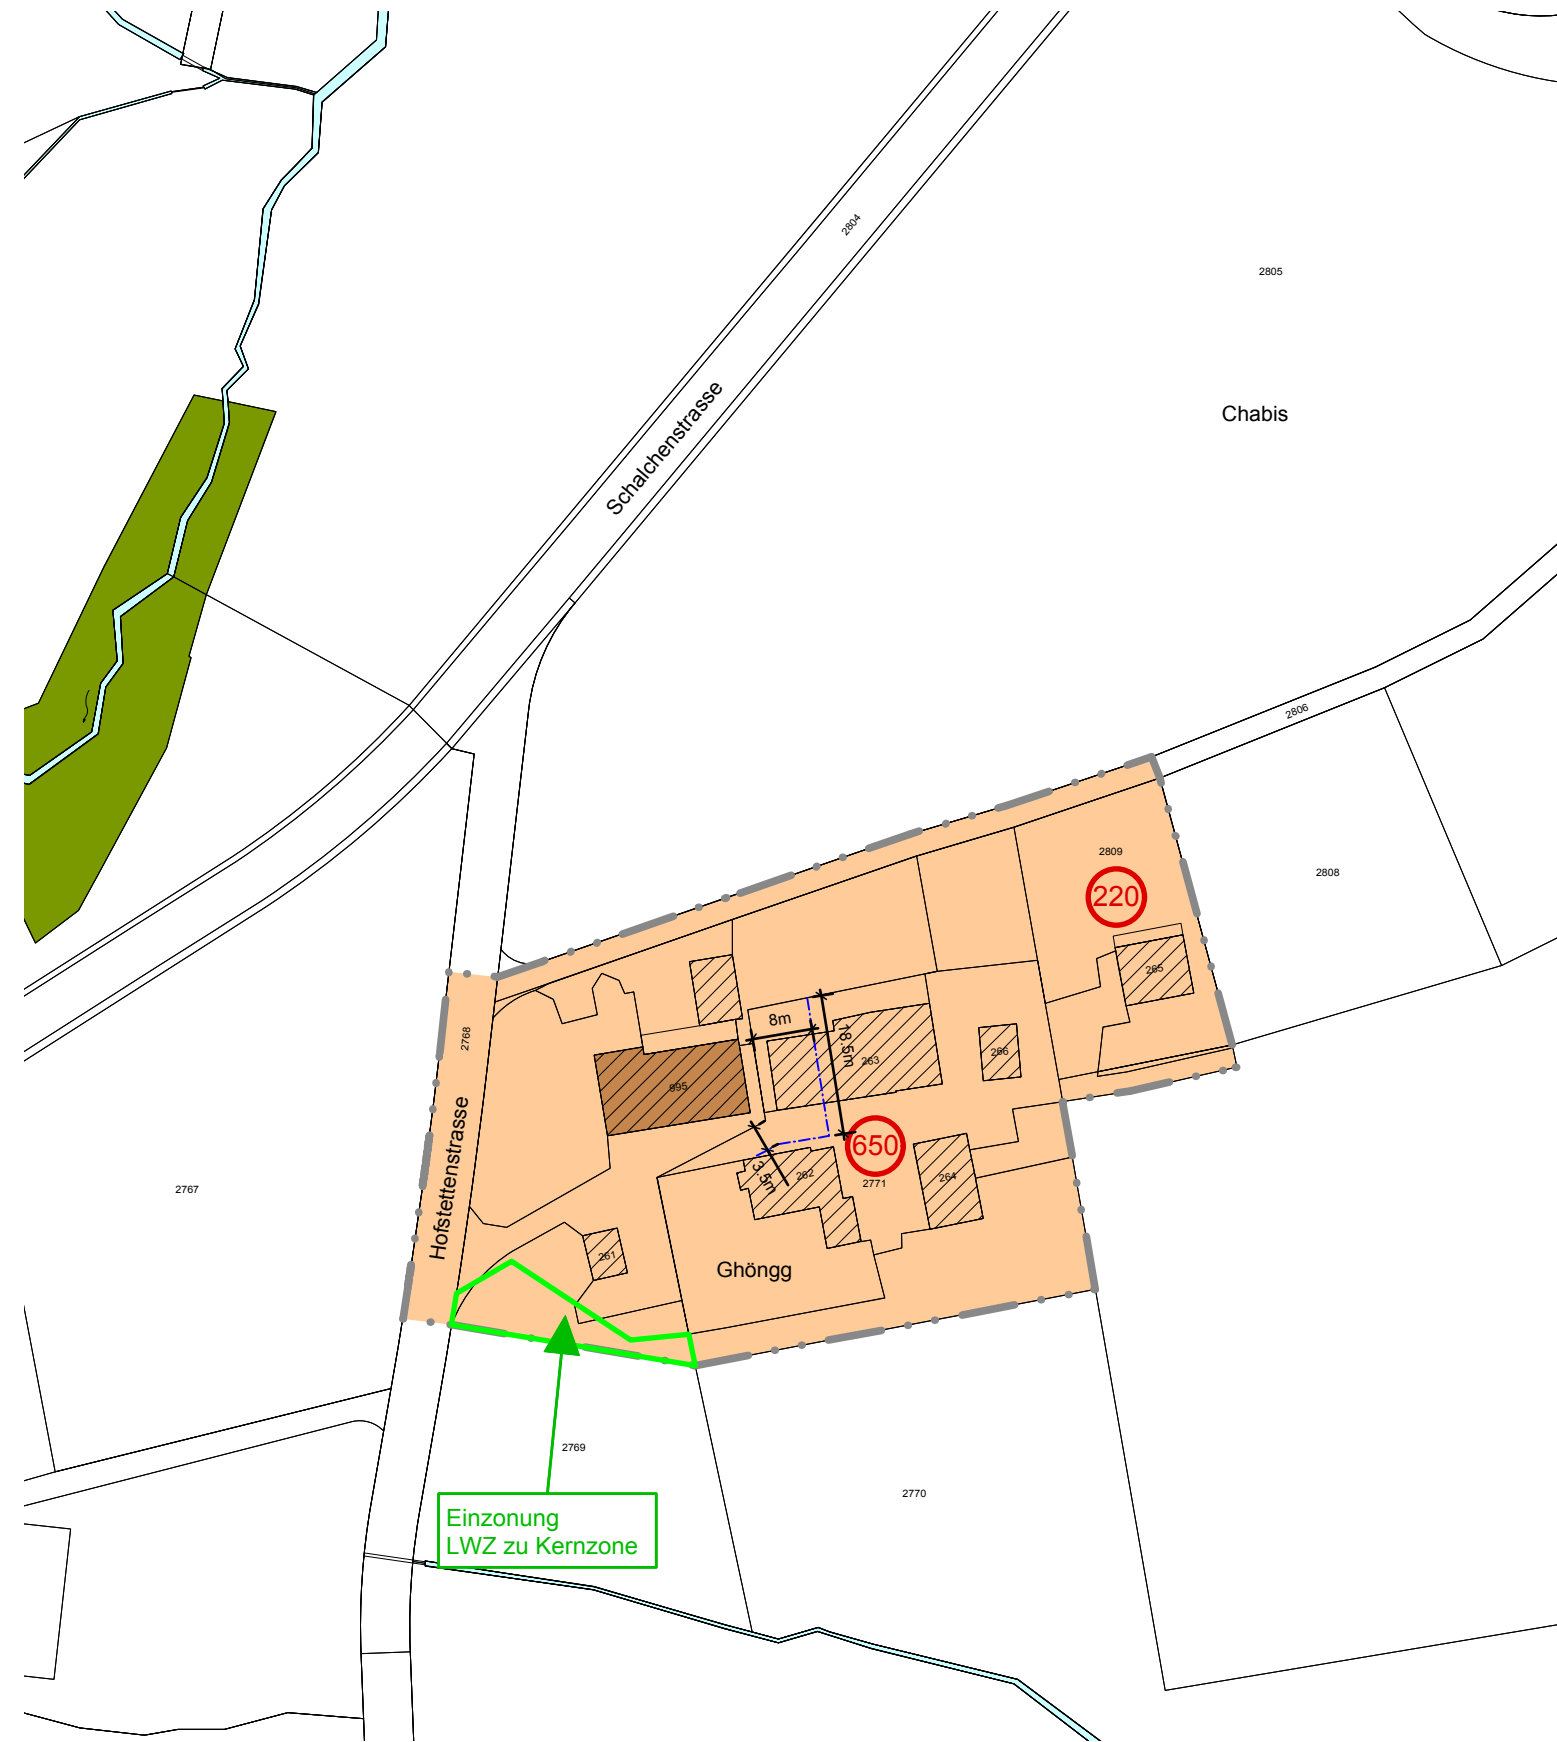

Legende



Grenze Kernzone



Bestehende Hauptgebäude
(Gebäudegrundfläche exkl. Aussenisolation)




Wald



max. zusätzliche Gebäudegrundfläche



Baubegrenzungslinie

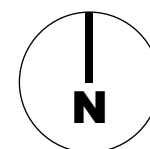

0 10 20 50 m