

Kanton Zürich  
Gemeinde Wila

# Sanierung Tablatstrasse

## SBB-Übergang bis Tössbrücke

Situation 1:200

Bauprojekt

**M. WIESENDANGER AG**  
Ingenieurbüro für Tiefbau - Hochbau - Raumplanung


Bahnhofstrasse 16 8620 Wetzikon  
Tel. 044 933 65 65 Fax 044 933 65 55  
e-mail: info@wiesendangerag.ch  
Internet: www.wiesendangerag.ch

*H. Müller*

Ausfertigung für:

Format: 30/126 Auftrags Nr.: 08212

Entw.	Gez.	Dat.	Rev.	Plan Nr.:
db	MB	26.07.13		<b>3</b>

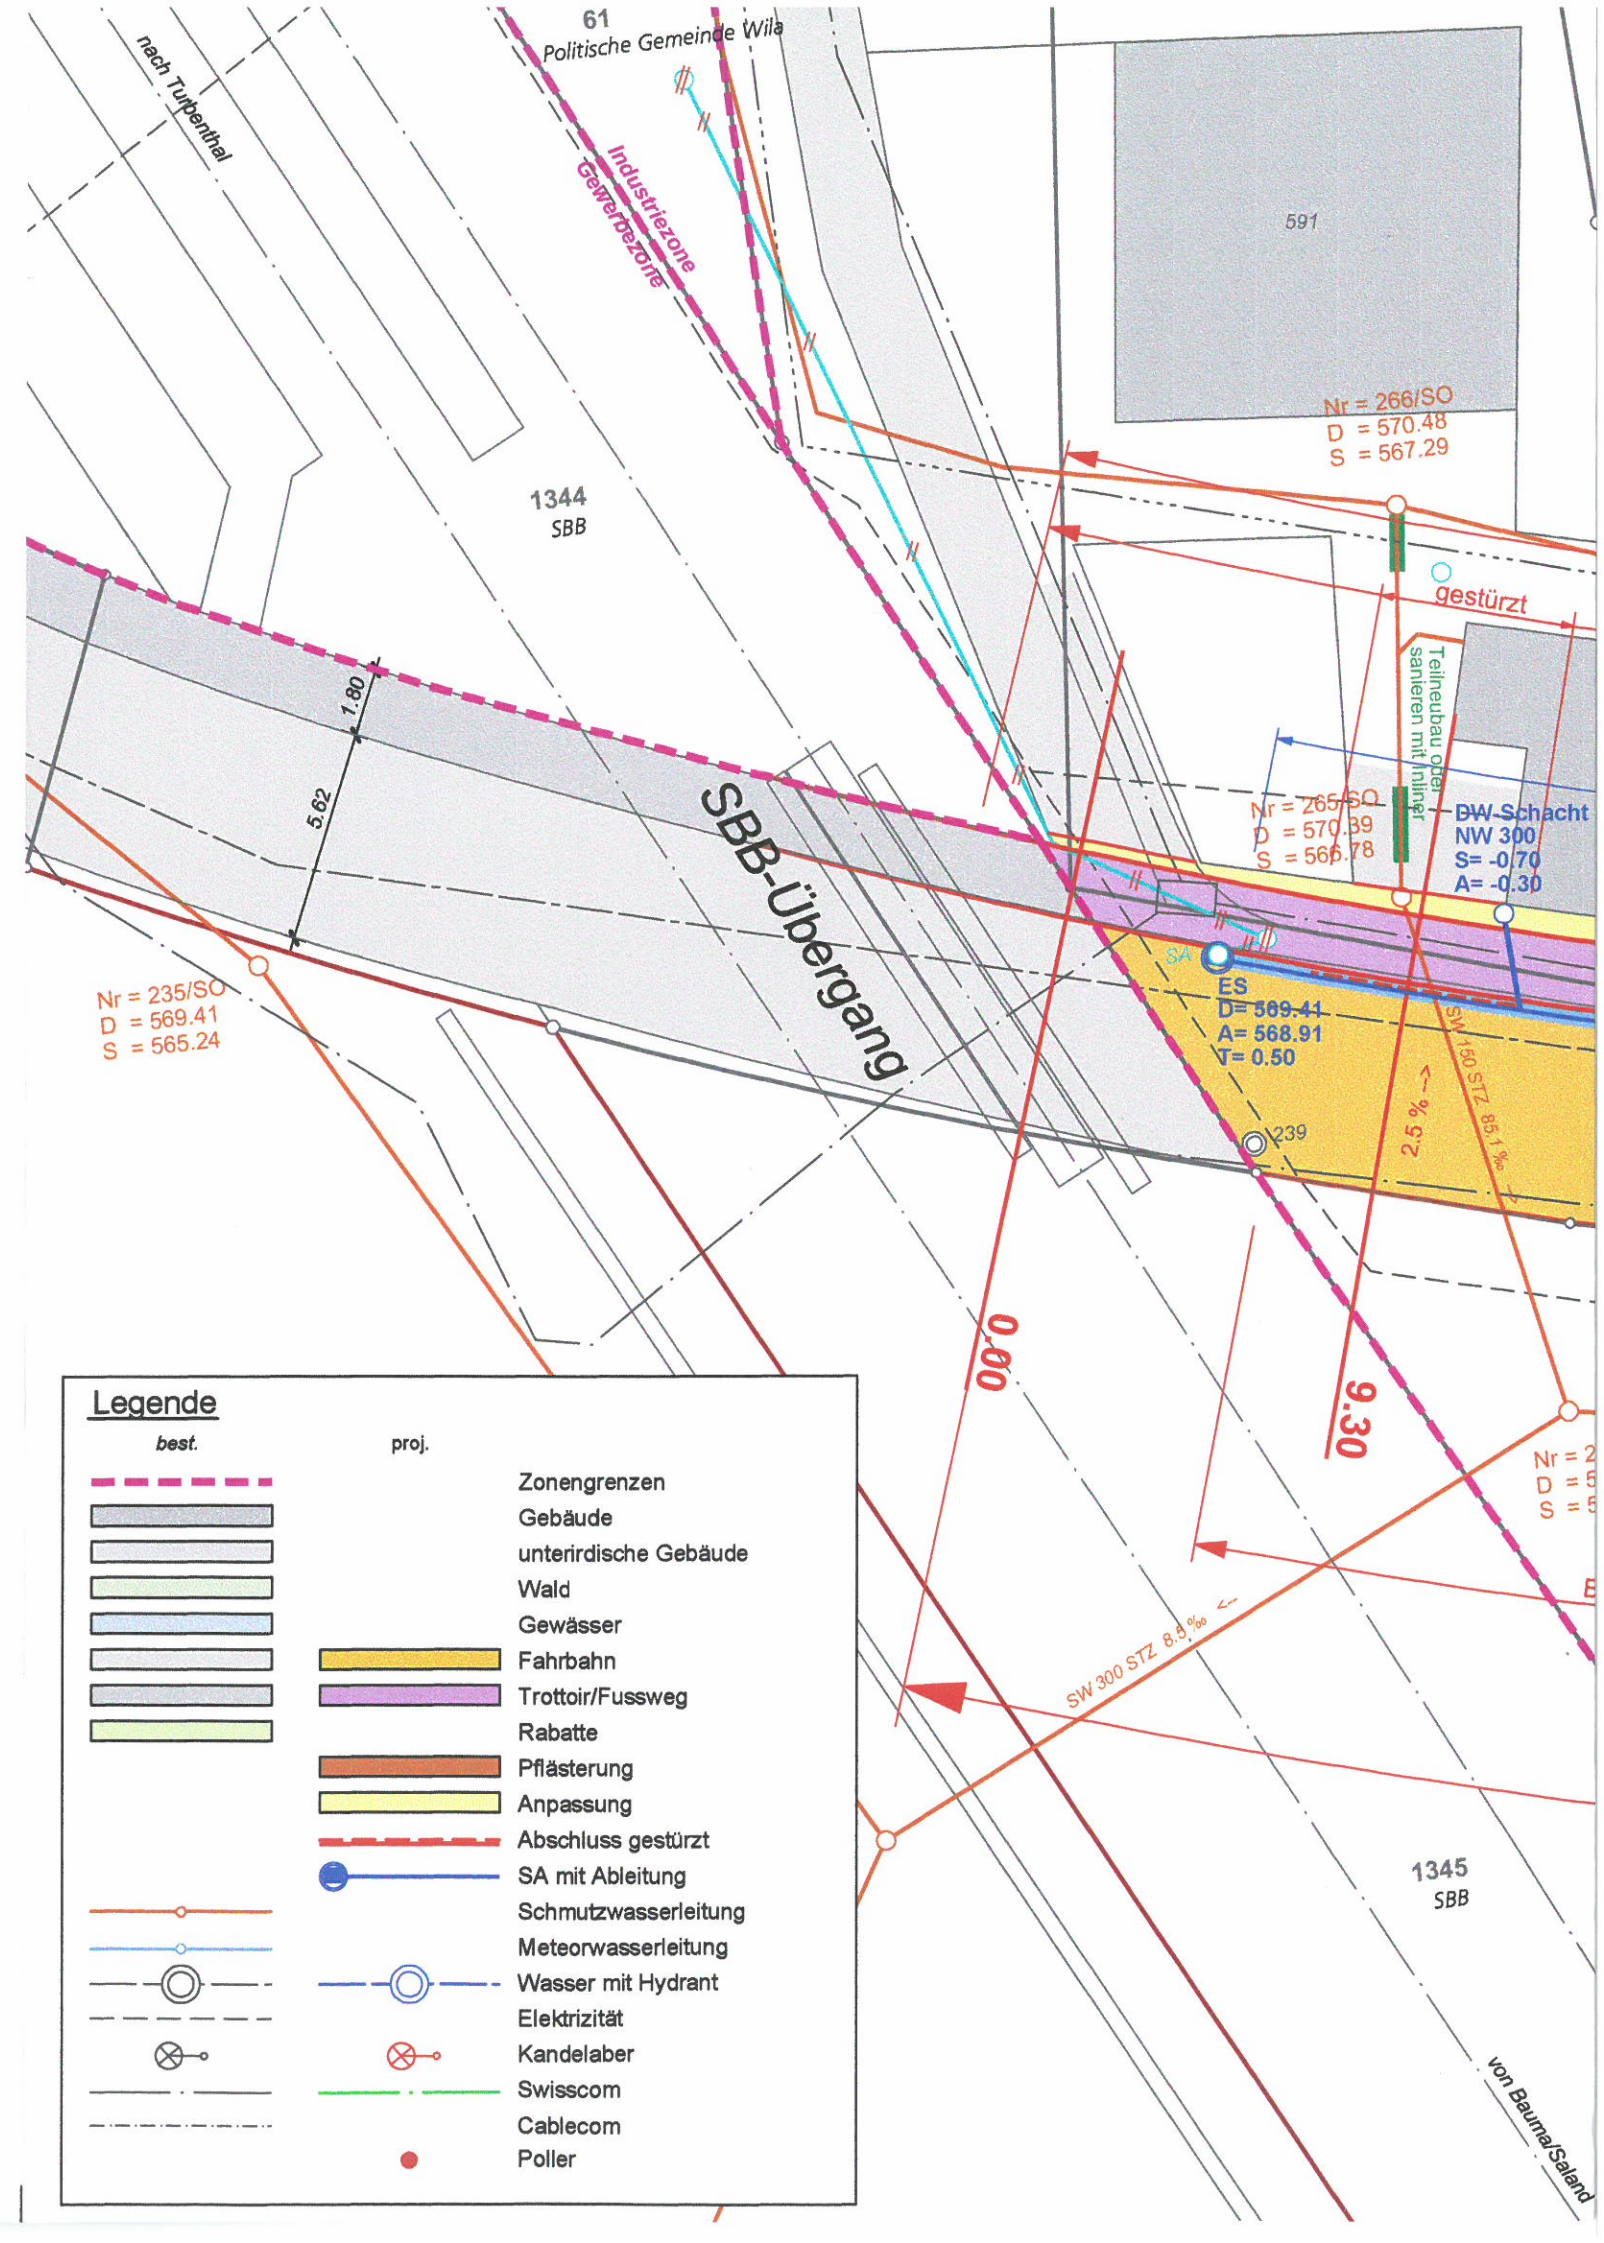



**Belagsaufbau:**

Sanierung Tablatstrasse  
 3.0 cm AC 8 N  
 9.0 cm ACT 22 N


Neubau Fussweg  
 2.5 cm AC 8 N  
 6.0 cm ACT 16 N

Anpassung  
 2.5 cm AC 8 N  
 6.0 cm ACT 22 N

Weitere Angaben siehe  
 Normalprofile Plan Nr. 08212-4

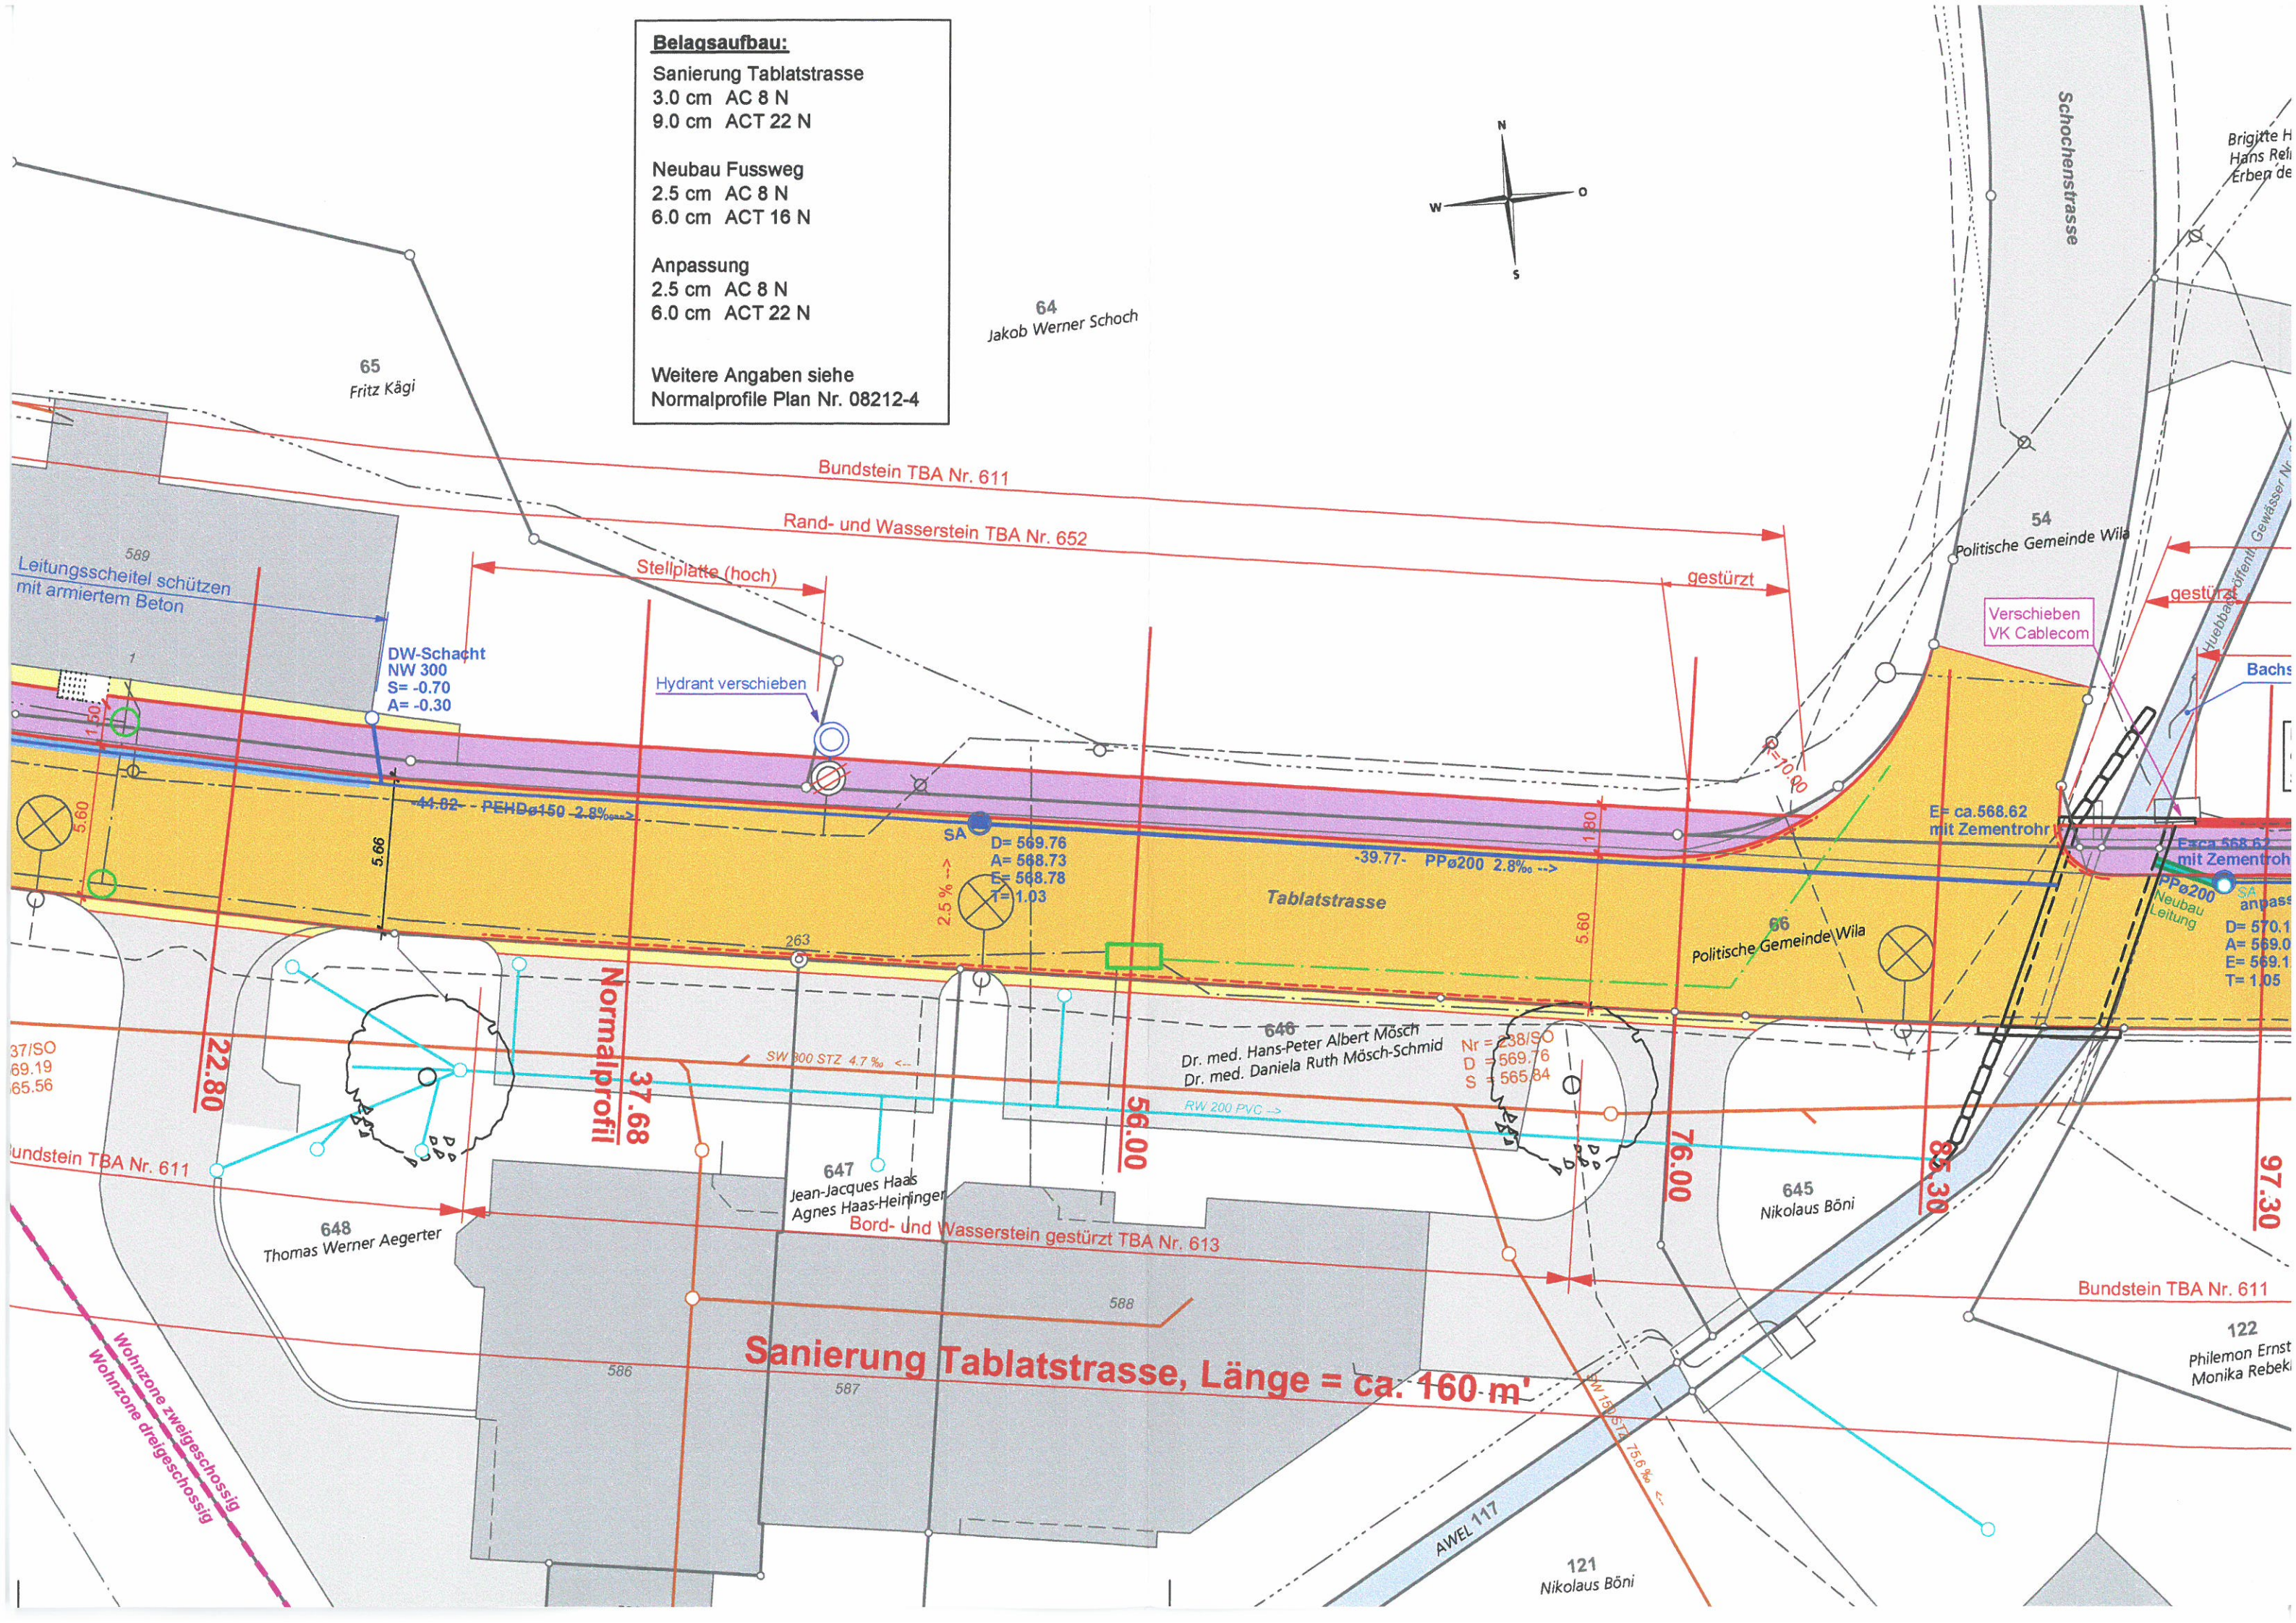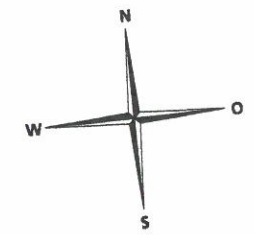

**Sanierung Tablatstrasse, Länge = ca. 160 m'**

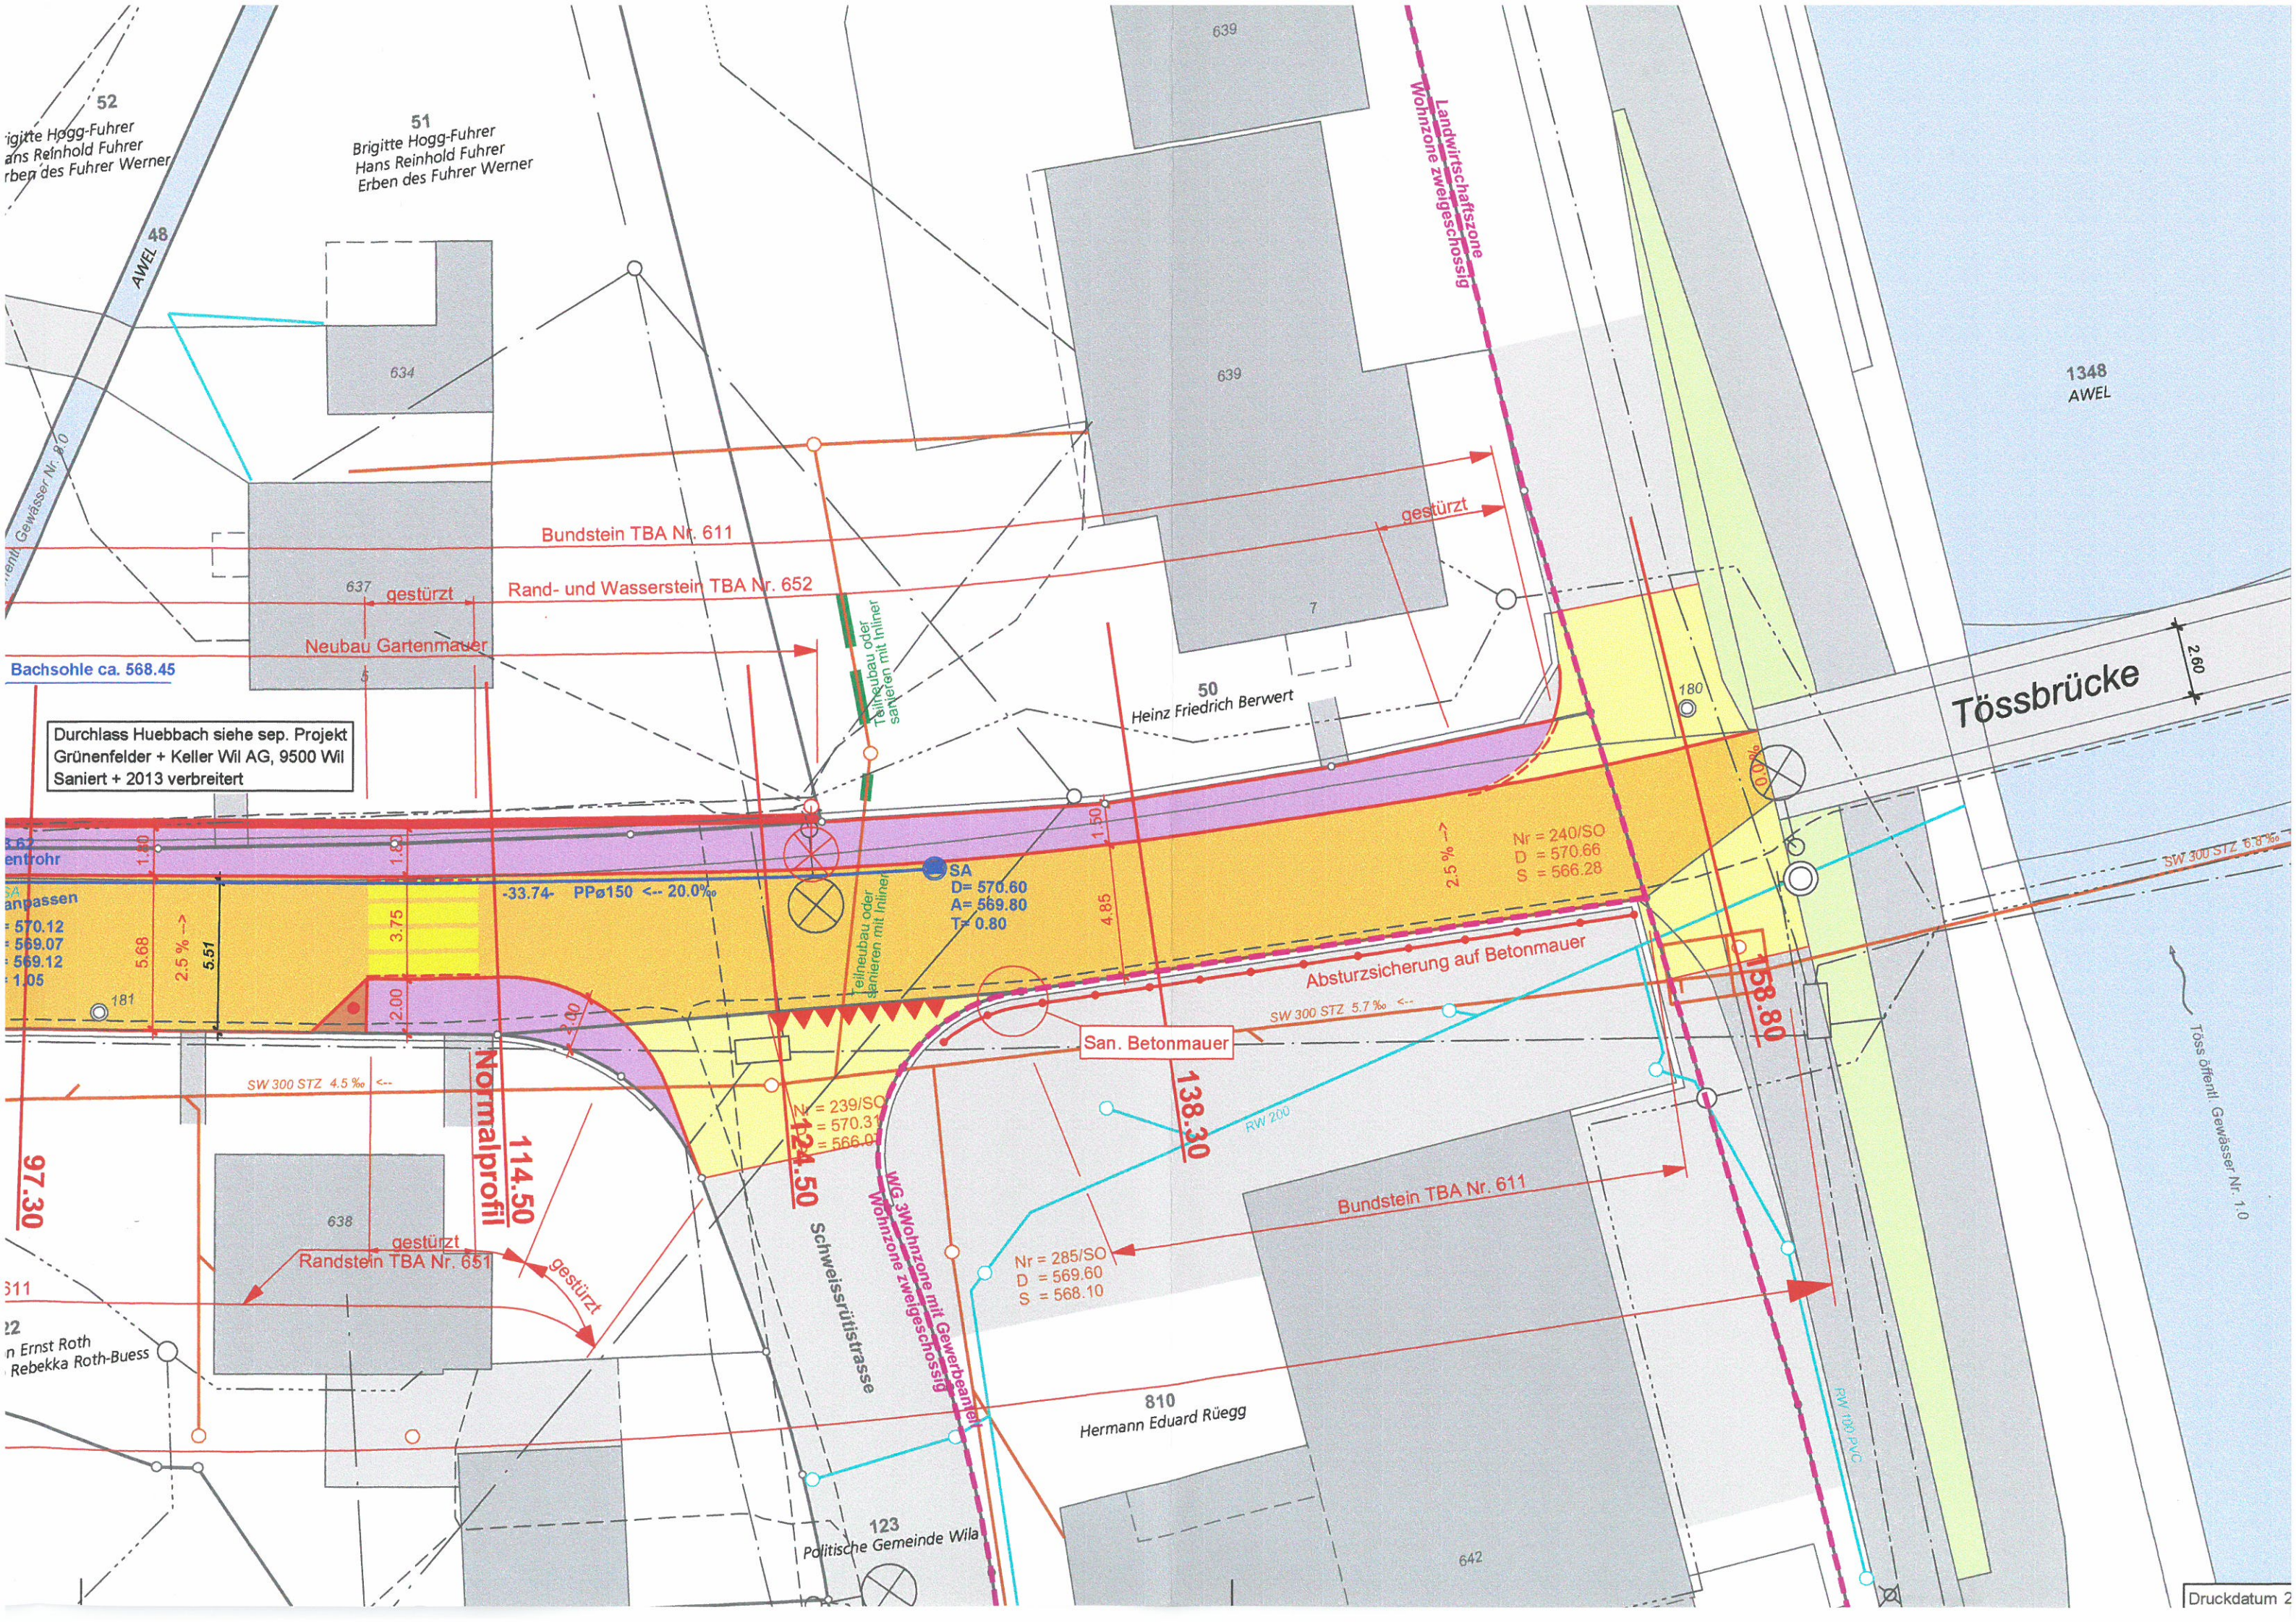

52  
 Brigitte Hogg-Fuhrer  
 Hans Reinhold Fuhrer  
 Erben des Fuhrer Werner

51  
 Brigitte Hogg-Fuhrer  
 Hans Reinhold Fuhrer  
 Erben des Fuhrer Werner

1348  
 AWEL

Bundstein TBA Nr. 611

Rand- und Wasserstein TBA Nr. 652

Neubau Gartenmauer

Bachsohle ca. 568.45

Durchlass Huebbach siehe sep. Projekt  
 Grünenfelder + Keller Wil AG, 9500 Wil  
 Saniert + 2013 verbreitert

50  
 Heinz Friedrich Berwert

Tössbrücke

SA  
 anpassen  
 Nr = 240/SO  
 D = 570.66  
 A = 569.07  
 S = 569.12  
 T = 1.05

SA  
 D = 570.60  
 A = 569.80  
 T = 0.80

Nr = 240/SO  
 D = 570.66  
 S = 566.28

SW 300 STZ 4.5%

SW 300 STZ 5.7%

San. Betonmauer

138.30

158.80

SW 300 STZ 4.5%

Bundstein TBA Nr. 611

Randstein TBA Nr. 651

Nr = 285/SO  
 D = 569.60  
 S = 568.10

810  
 Hermann Eduard Rüegg

311  
 Ernst Roth  
 Rebekka Roth-Buess

123  
 Politische Gemeinde Wila