
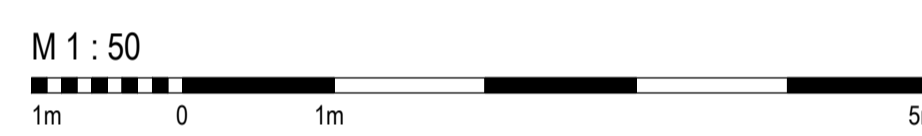


Schnitte 1:50

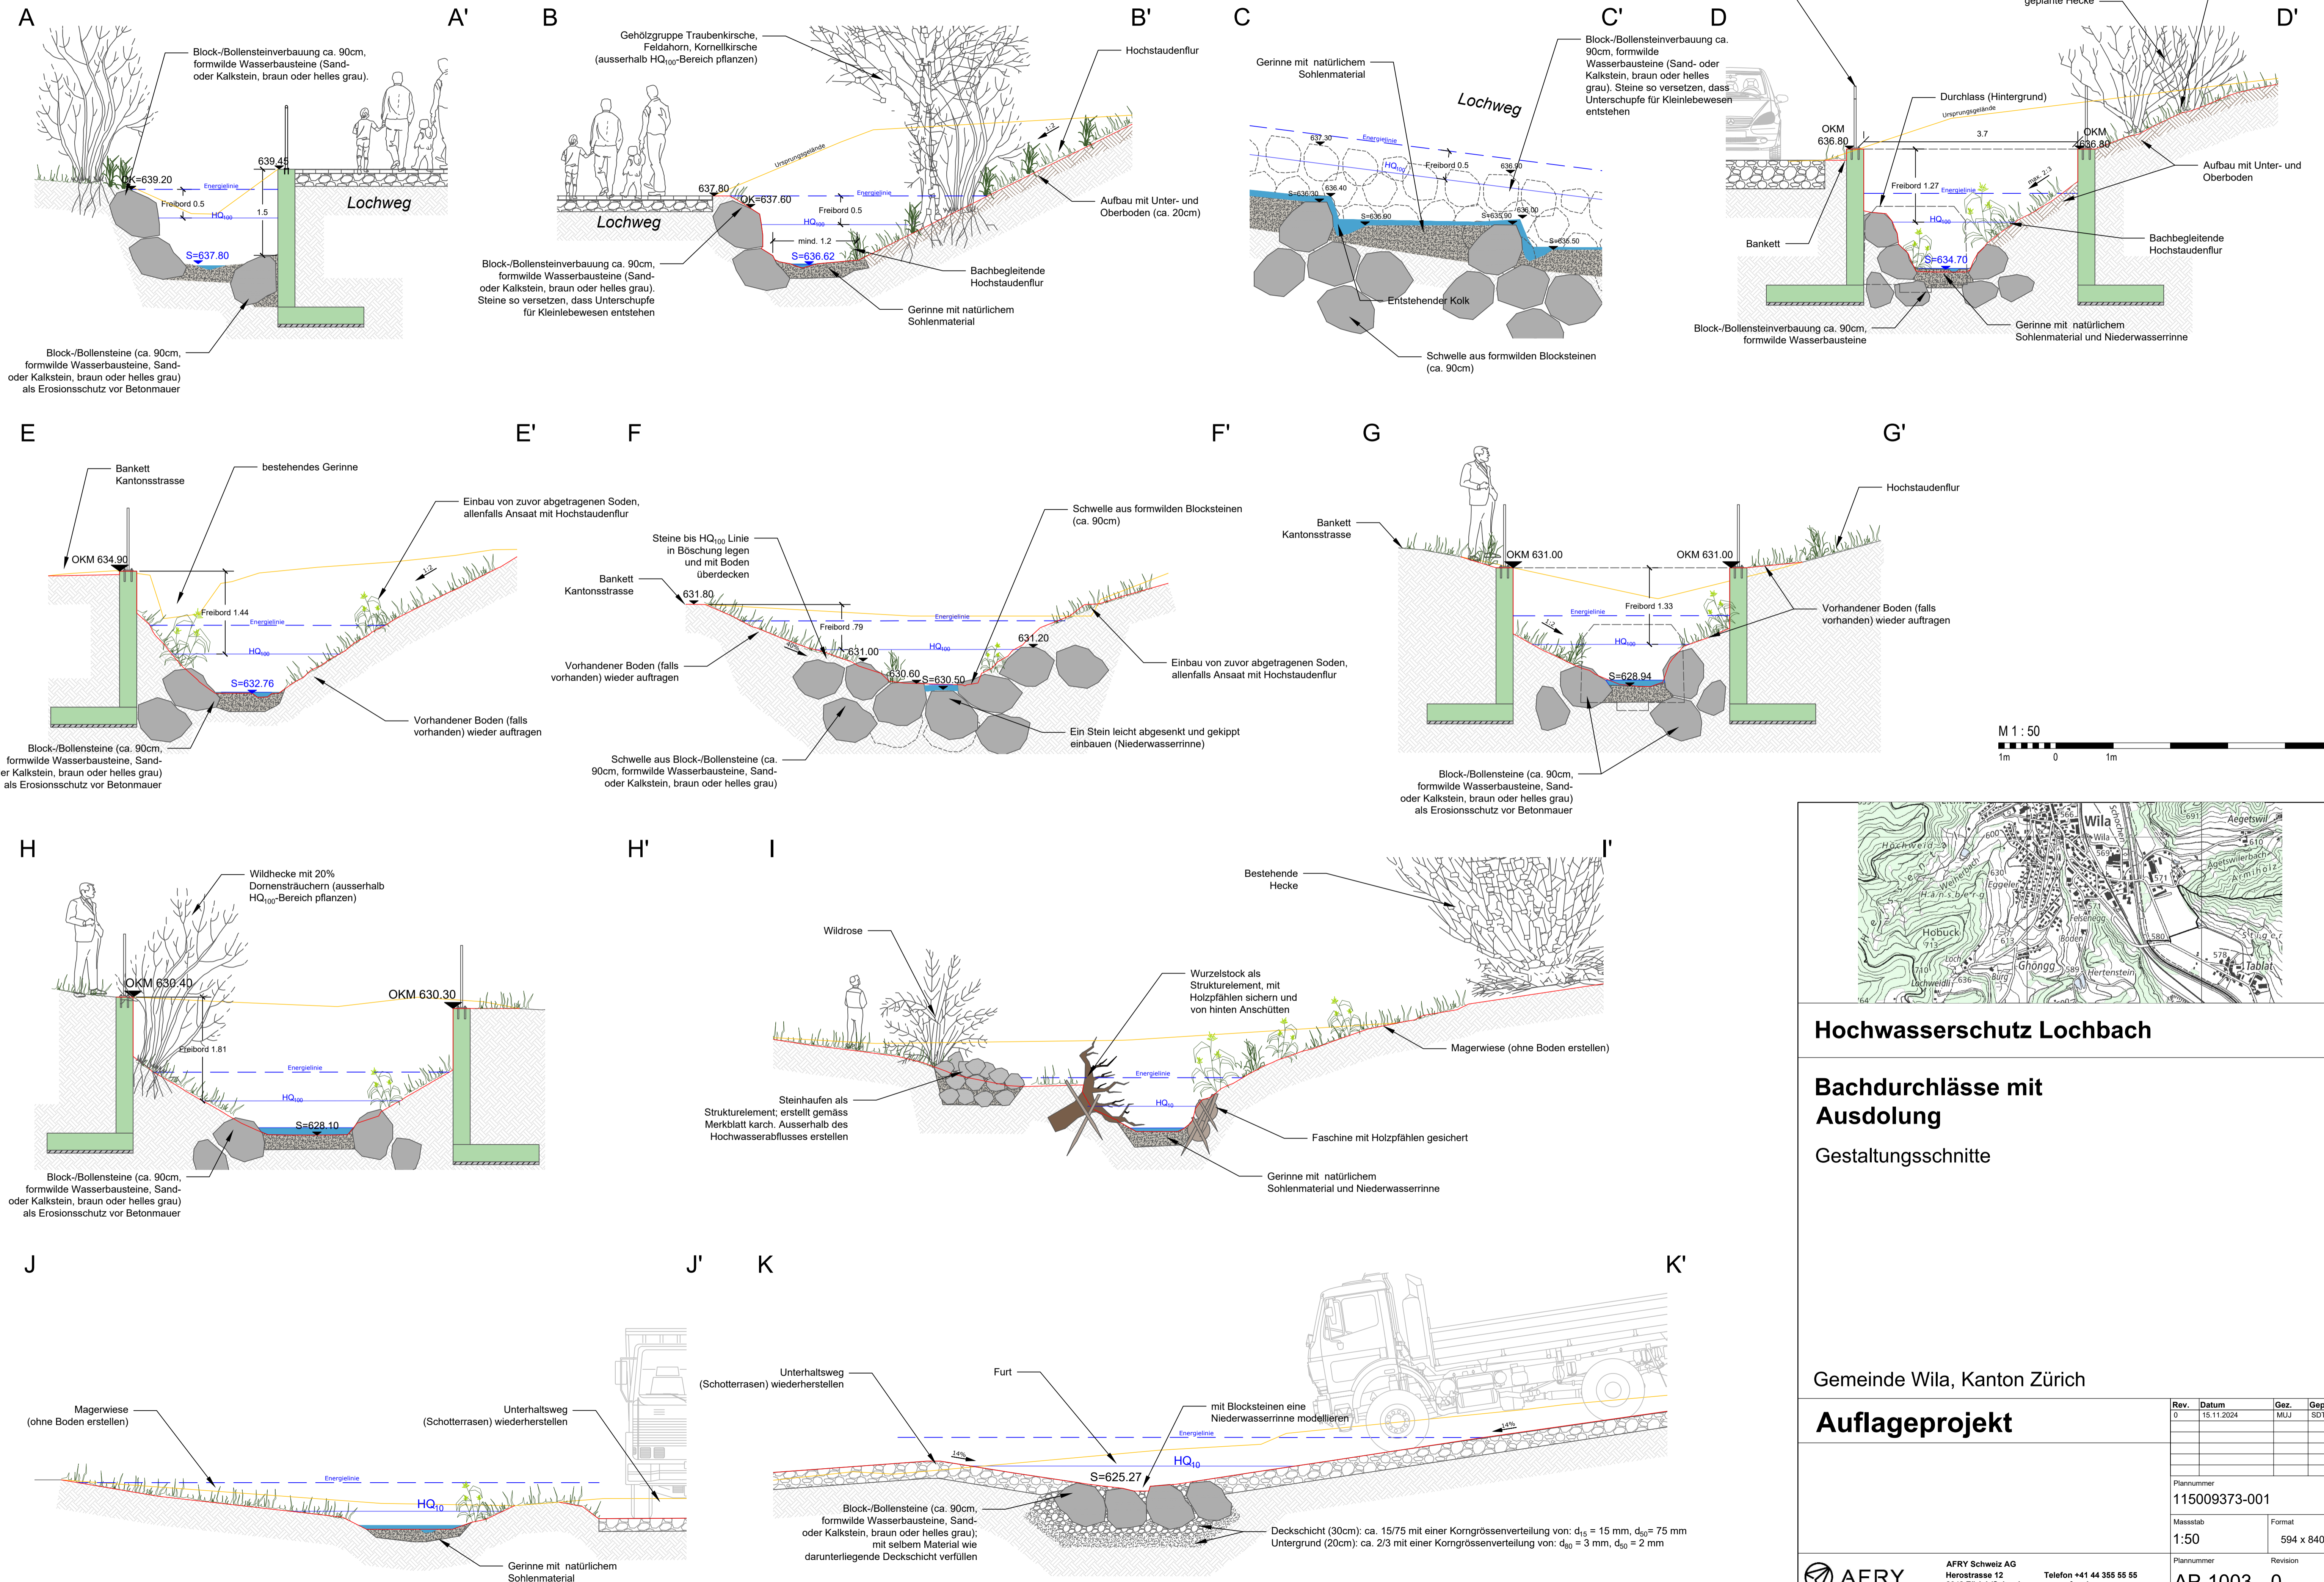

Hochwasserschutz Lochbach

Bachdurchlässe mit Ausdolung Gestaltungsschnitte

Gemeinde Wila, Kanton Zürich

Auflageprojekt		Rev.	Datum	Gez.	Gep.
		0	15.11.2024	MJJ	SDT
Plannummer 115009373-001					
Massstab 1:50		Format 594 x 840			
Plannummer AP-1003		Revision 0			