

LEGENDE:


KANALISATION	LEITUNG WASH-H NEU	LEITUNG WAR-R NEU	LEITUNG BEST WASH-ABBRUCH
	LEITUNG WASH-H BEST	LEITUNG WAR-R BEST	LEITUNG BEST WAR-R ABBRUCH
	LEITUNG WASH-MISCH BEST	SPEZIALBAUWERK FLÄCHE	
FRISCHWASSER	FRISCHWASSERLEITUNG BEST	FRISCHWASSERLEITUNG NEU	
EKZ	EKZ - KABELTRASSE BEST	EKZ - KABELTRASSE NEU	STEUERKABEL
SWISSCOM	SWISSCOM ERD- / FREILEITUNG	SWISSCOM - KABELTRASSE NEU	
UPC-CABLECOM	UPC - KABELTRASSE BEST	UPC - KABELTRASSE NEU	

±0.00 = OK. FERTIG BODEN EG 570.60 M.Ü.M.

0 5m

OBJ : 1144	MEHRZWECKGEBÄUDE WILA	
PL : 312 06	VORPROJEKT GRUNDRISS EG KANALISATION	1:100, 1:1
LXB : 126/60	BAUHERRSCHAFT	ARCHITEKTURBÜRO JOHANN FREI
GEZ : U	GEMEINDEVERWALTUNG WILA	INHABER FLORIAN GRÜNDER DIPL. ARCHITECT ETH/SA
DAT : 27.08.2024	KUNDELGASSE 2	HINTERDORFSTRASSE 29 CH-8405 WINTERTHUR
REV : 11.09.2024	8460 WILA	076- Info@- TEL +41 52 232 08 44 www.frei-architekturbuero.ch

K:\Company\OBJEKT\1144\CAD\1_Vorproj\1144_Vorproj_ohne_Ramse_AC26.pln

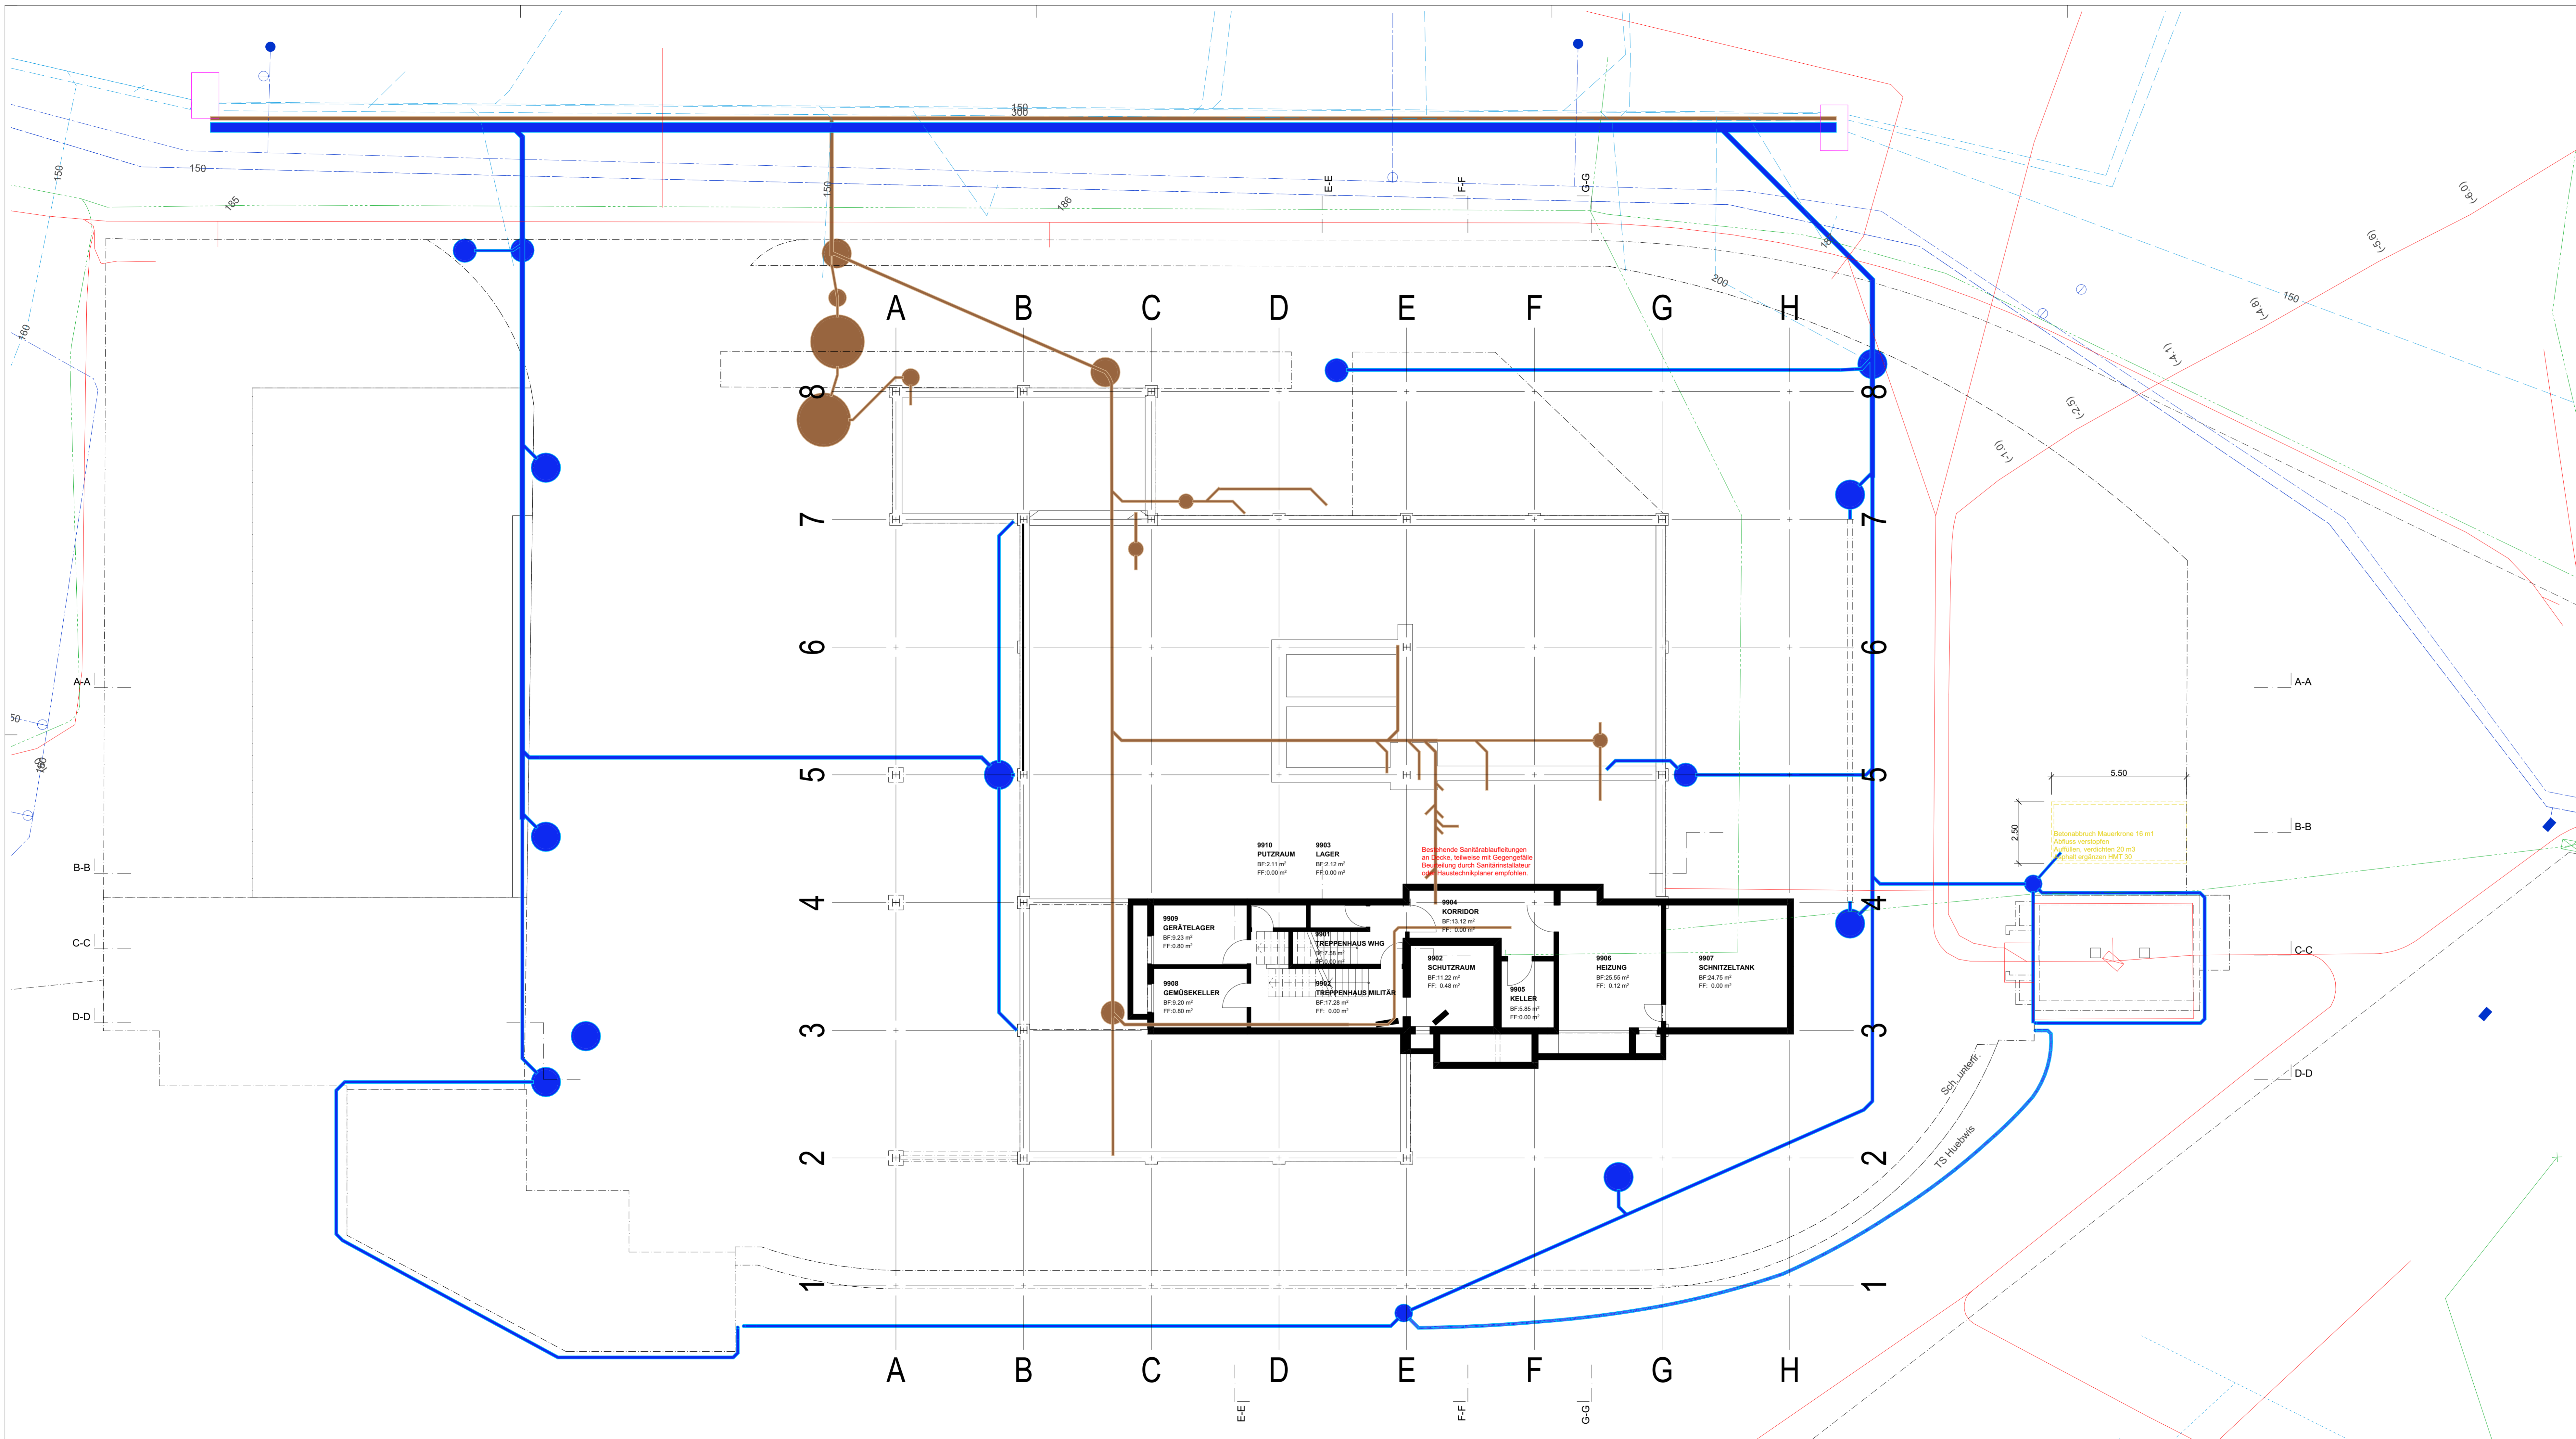


LEGENDE:

KANALISATION	LEITUNG WASH-NEU	LEITUNG WAR-R NEU	LEITUNG BEST WASH-ABBRUCH
	LEITUNG WASH-BEST	LEITUNG WAR-R BEST	LEITUNG BEST WAR-R-ABBRUCH
	LEITUNG WAS-MISCH BEST	SPEZIALBAUWERK FLÄCHE	
FRISCHWASSER	FRISCHWASSERLEITUNG BEST	FRISCHWASSERLEITUNG NEU	
EKZ	EKZ - KABELTRASSE BEST	EKZ - KABELTRASSE NEU	STEUERKABEL
SWISSCOM	SWISSCOM ERD- / FREILEITUNG	SWISSCOM - KABELTRASSE NEU	
UPC-CABLECOM	UPC - KABELTRASSE BEST	UPC - KABELTRASSE NEU	



±0.00 = OK, FERTIG BODEN EG 570.60 M.Ü.M.

0 5m


OBJ : 1144	MEHRZWECKGEBÄUDE WILA	
PL : 312 13	VORPROJEKT GRUNDRISS UG KANALISATION	1:100, 1:1
LXB : 126/60	BAUHERRSCHAFT	ARCHITEKTURBÜRO JOHANN FREI
GEZ : U	GEMEINDEVERWALTUNG WILA	INHABER FLORIAN GRÜNDER DIPL. ARCHITKT ETH/SA
DAT : 27.08.2024	KUNDELGASSE 2	HINTERDORFSTRASSE 29 CH-8405 WINTERTHUR
REV : 11.09.2024	8462 WILA	TEL. +41 52 232 08 44 www.frei-architekturbuero.ch

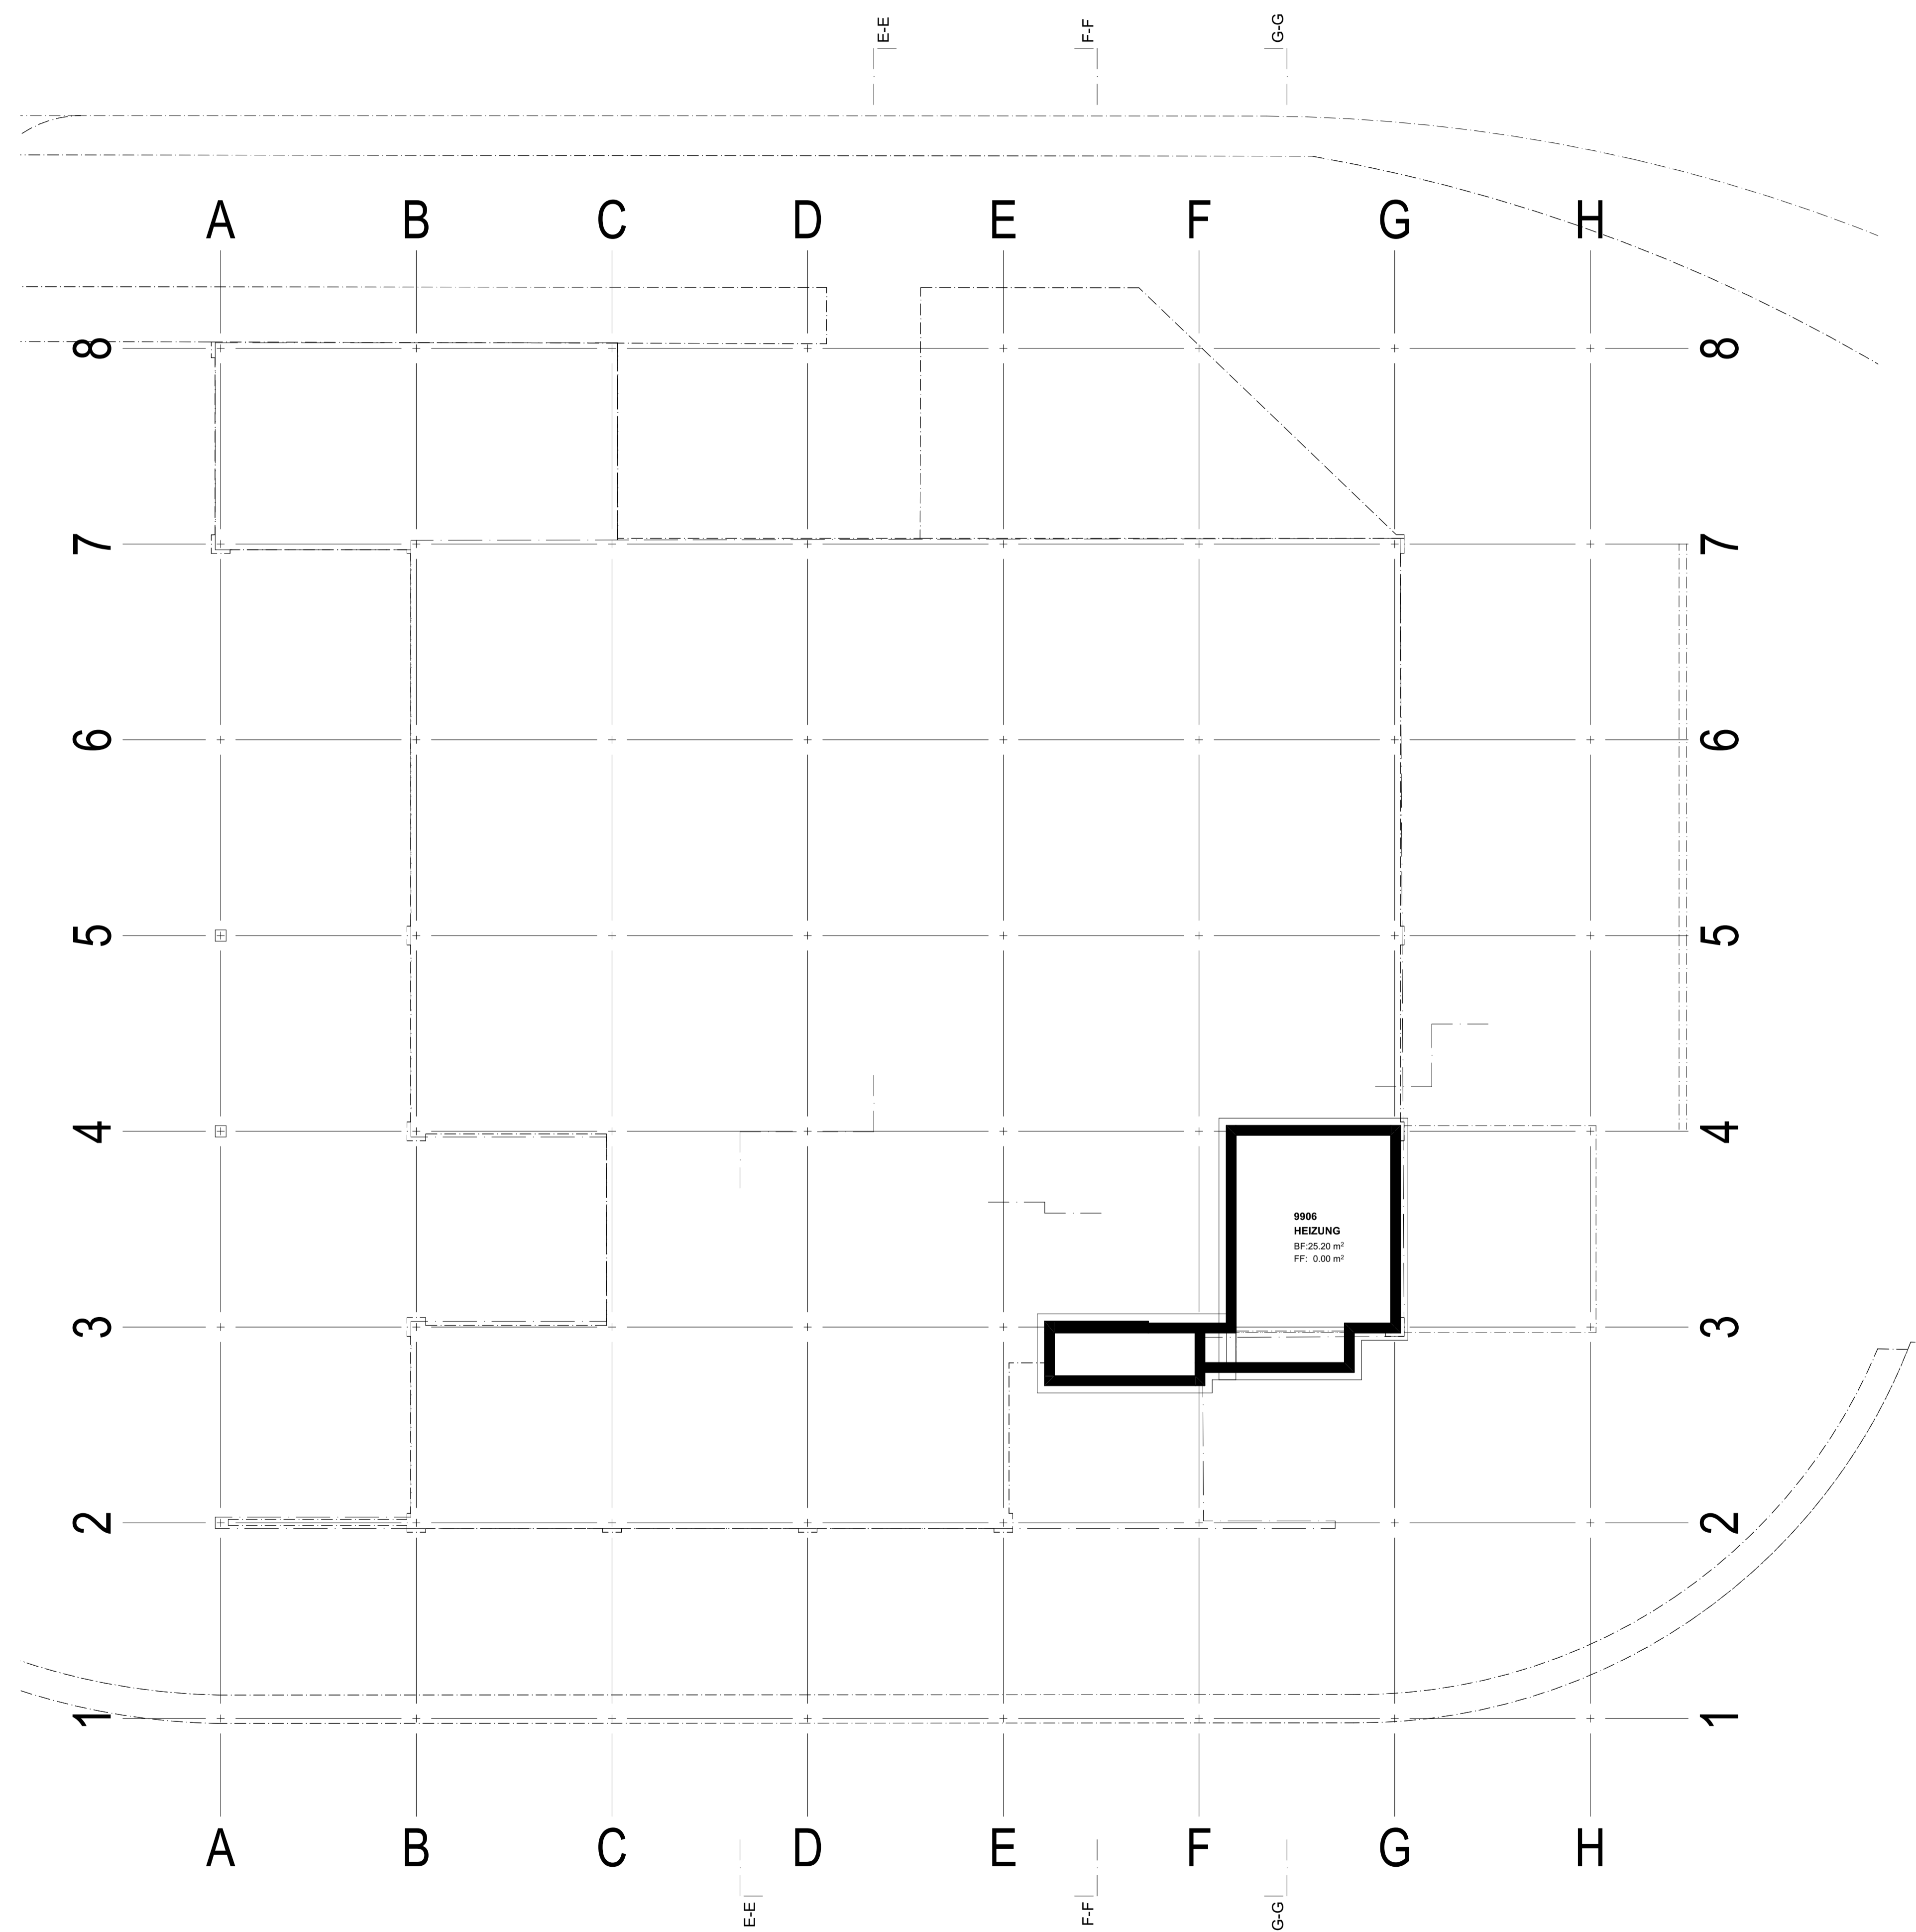

±0.00 = OK. FERTIG BODEN EG 570.60 M.Ü.M.		0 5 m			
OBJ : 1144	MEHRZWECKGEBÄUDE WILA				
PL : 312 07	VORPROJEKT GRUNDRISS 2. UNTERGESCHOSS				1:100
LXB : 8460 GEZ : IJ DAT : 27.08.2024 REV : 11.09.2024	BAUHERRSCHAFT GEMEINDEVERWALTUNG WILA KUGELGASSE 2 8492 WILA		076 ... Info@...	ARCHITEKTURBÜRO JOHANN FREI INHABER FLORIAN GRUNDER DIPL. ARCHITEKT ETH/SIA HINTERDORFSTRASSE 29 CH-8405 WINTERTHUR TEL. +41 52 232 08 64 www.frei-architekturbuero.ch	
K:\Company\OBJEKTE\1144\CAD\31_Vorprojekt\1_Plan\1144_Vorprojekt_ohne Remise_AC26.pln					

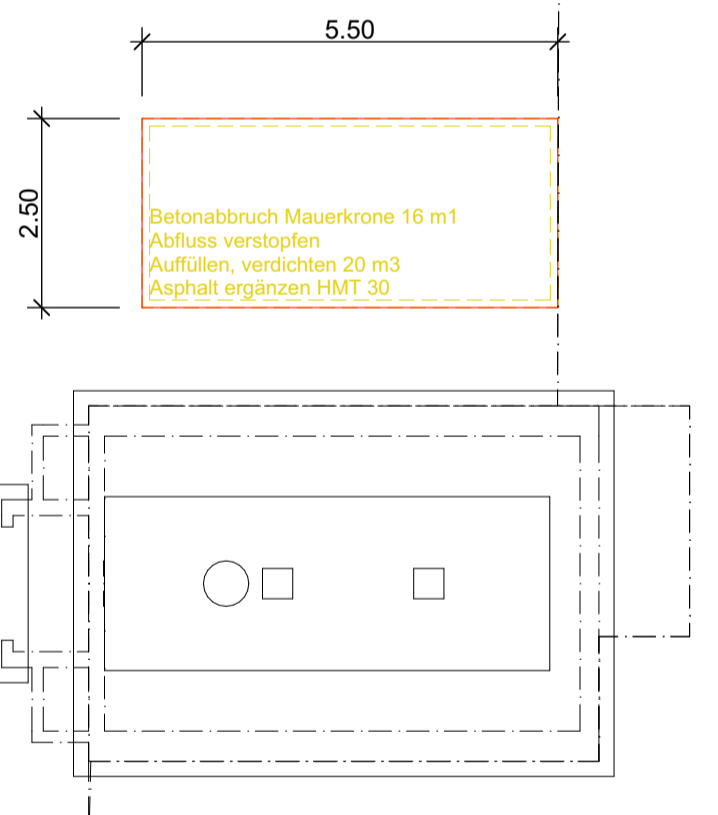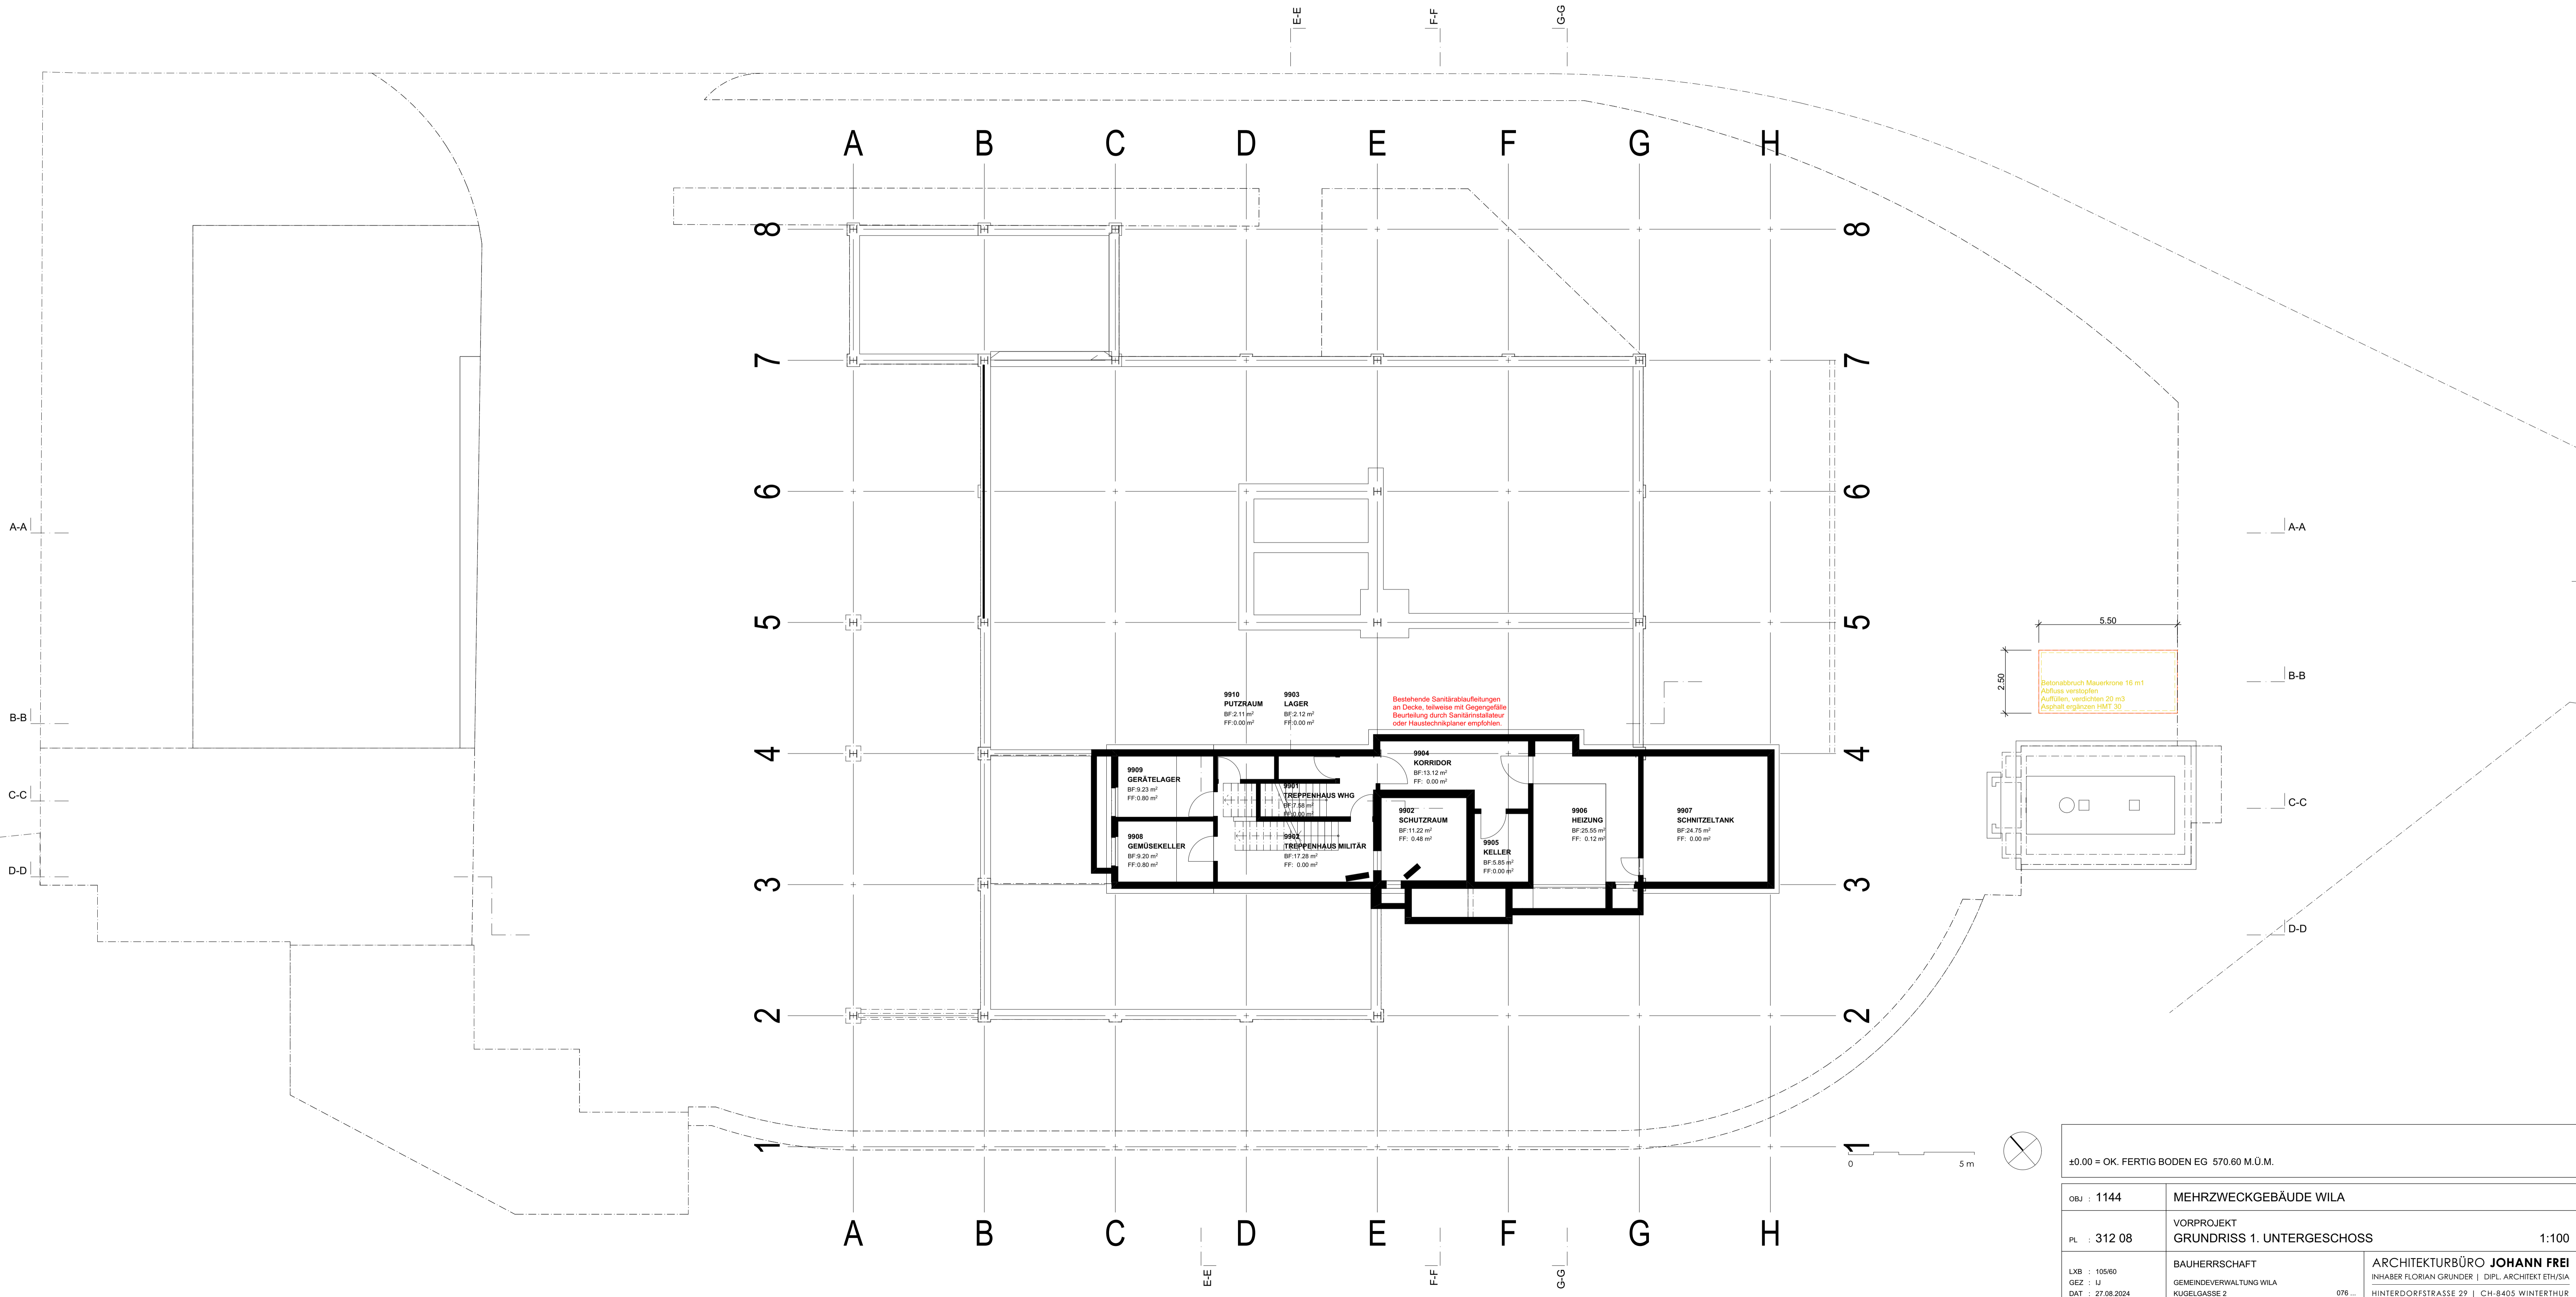

±0.00 = OK, FERTIG BODEN EG 570.60 M.Ü.M.	
OBJ : 1144	MEHRZWECKGEBÄUDE WILA
PL : 312 08	VORPROJEKT GRUNDRISS 1. UNTERGESCHOSS 1:100
LXB : 105/60 GEZ : U DAT : 27.08.2024 REV : 11.09.2024	BAUHERRSCHAFT GEMEINDEVERWALTUNG WILA KUGELGASSE 2 8492 WILA
	ARCHITEKTURBÜRO JOHANN FREI INHABER FLORIAN GRÜNDER DIPL. ARCHITEKT ETH/SA HINTERDORFSTRASSE 29 CH-8405 WINTERTHUR TEL. +41 52 232 08 64 www.frei-architekturbuero.ch

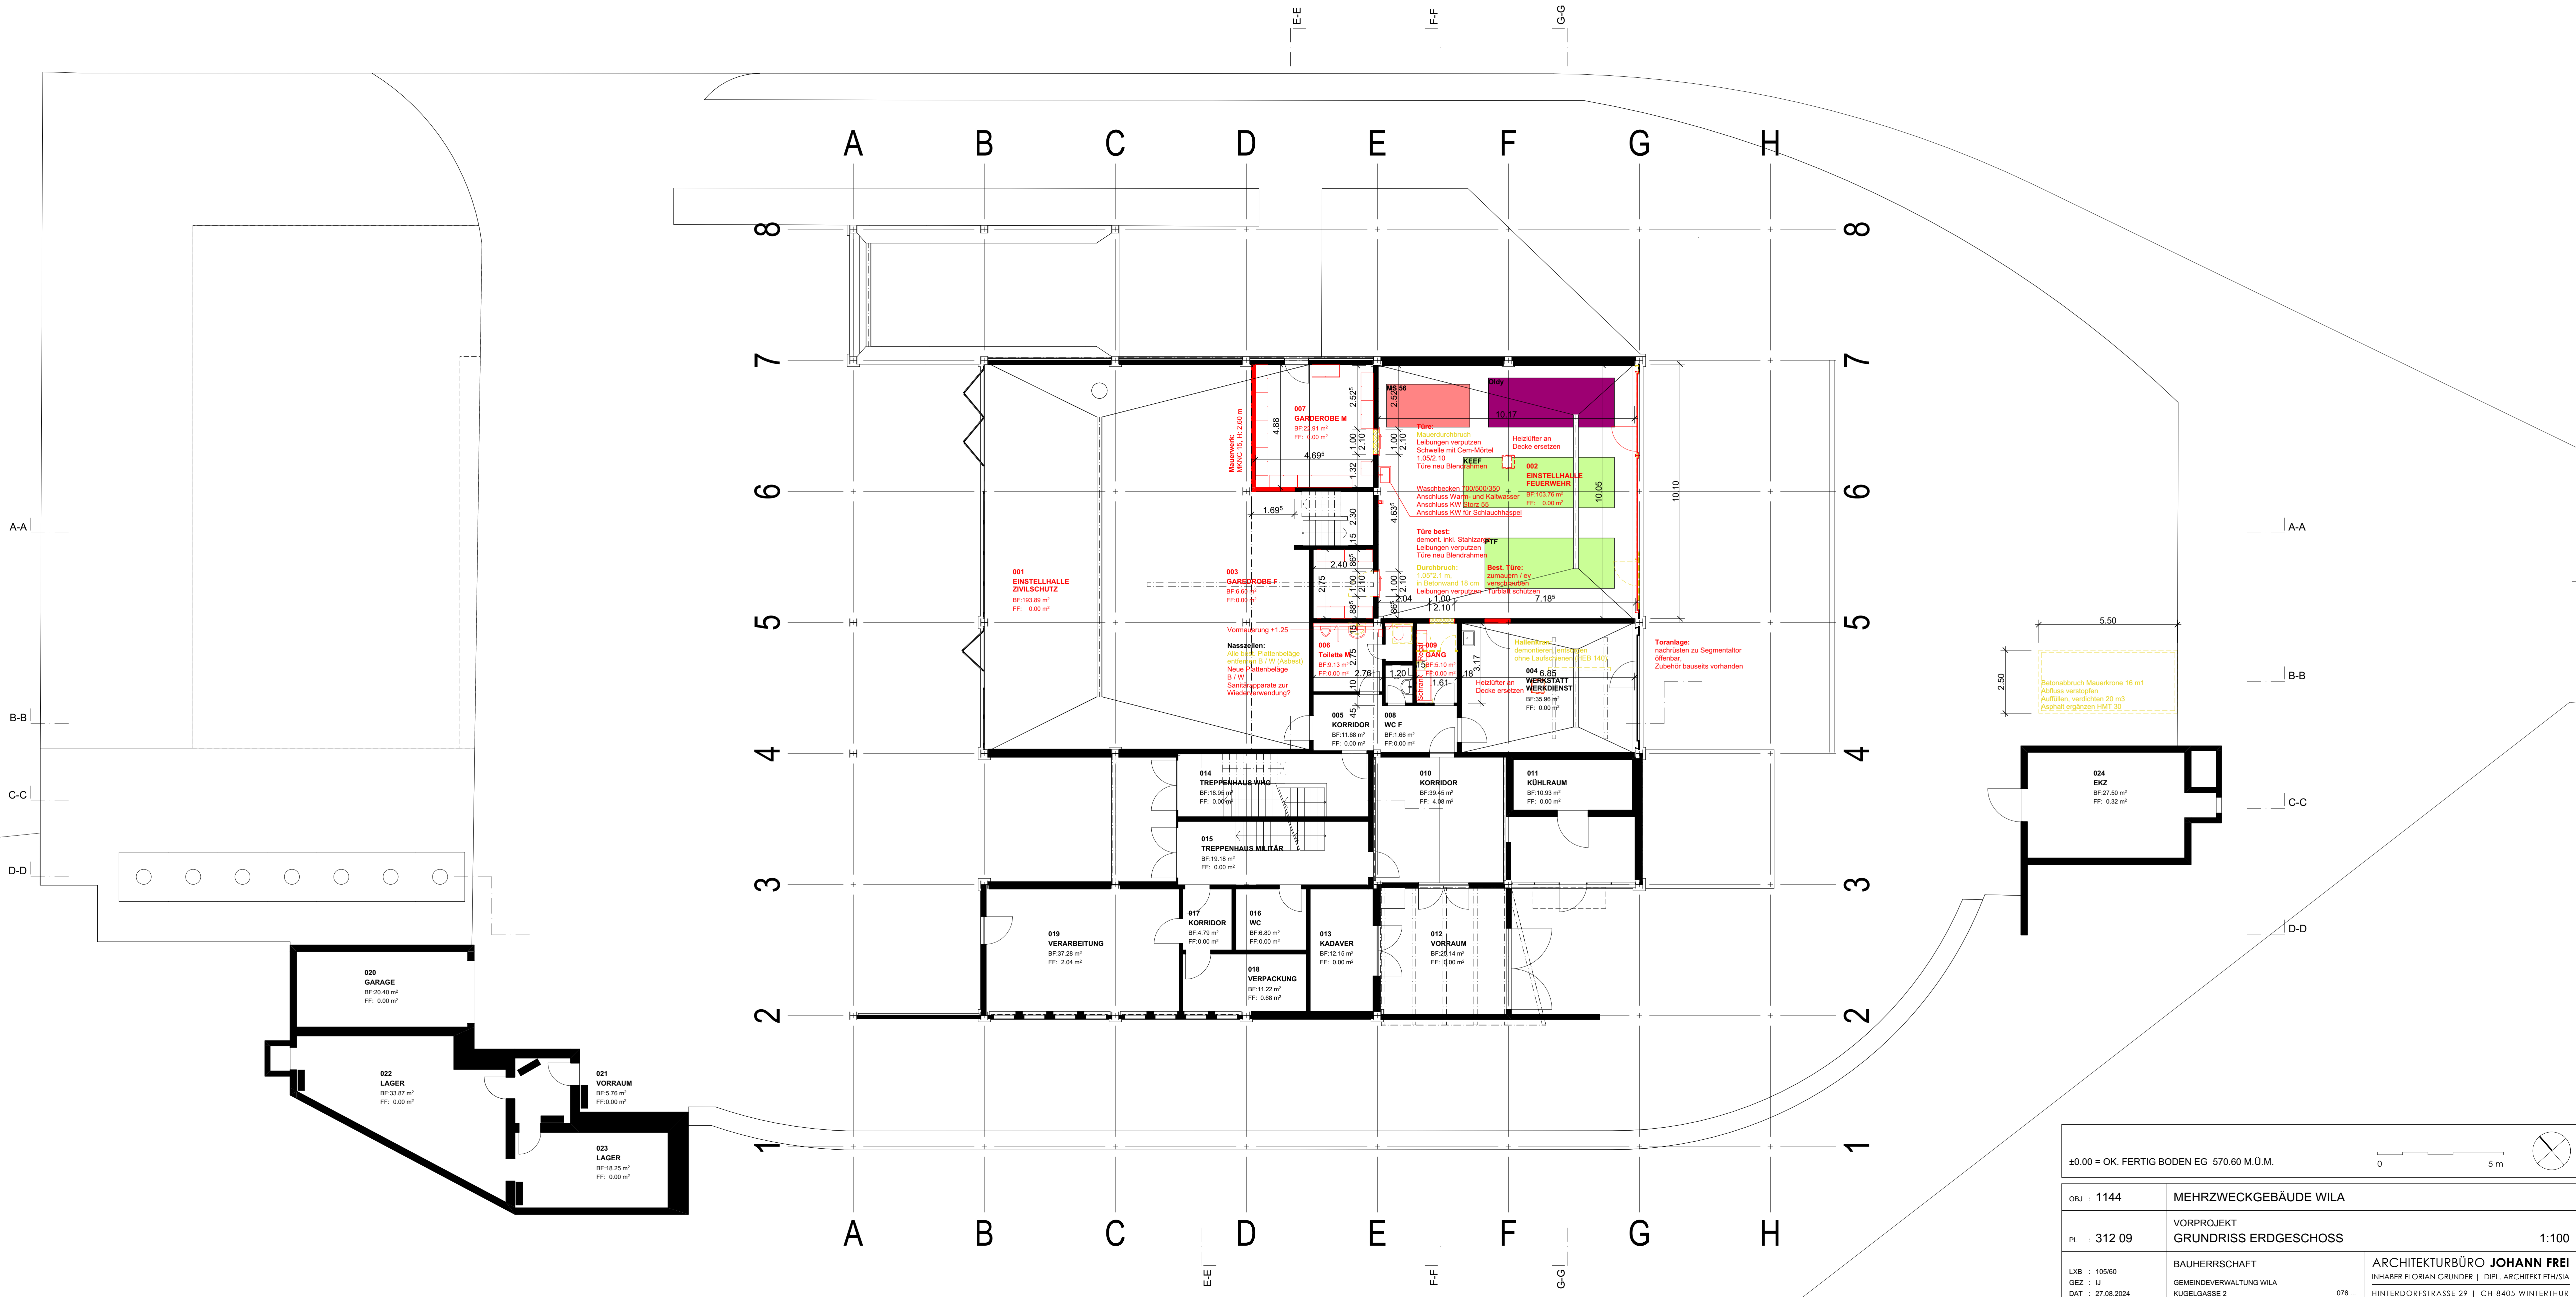

±0.00 = OK, FERTIG BODEN EG 570.60 M.Ü.M.		0 5 m			
OBJ : 1144	MEHRZWECKGEBÄUDE WILA				
PL : 312 09	VORPROJEKT GRUNDRISS ERDGESCHOSS				1:100
LXB : 105/60	BAUHERRSCHAFT		ARCHITEKTURBÜRO JOHANN FREI		
GEZ : U	GEMEINDEVERWALTUNG WILA		INHABER FLORIAN GRÜNDER DIPL. ARCHITEKT ETH/ISA		
DAT : 27.08.2024	KUGELGASSE 2		HINTERDORFSTRASSE 29 CH-8405 WINTERTHUR		
REV : 11.09.2024	8492 WILA		TEL. +41 52 232 08 64 www.frei-architekturbuero.ch		



±0.00 = OK. FERTIG BODEN EG 570.60 M.Ü.M.		0 5 m			
OBJ : 1144	MEHRZWECKGEBÄUDE WILA				
PL : 312 10	VORPROJEKT GRUNDRISS OBERGESCHOSS				1:100
LXB : 8460 GEZ : IJ DAT : 27.08.2024 REV : 11.09.2024	BAUHERRSCHAFT GEMEINDEVERWALTUNG WILA KUGELGASSE 2 8492 WILA		078 ... Info@...	ARCHITEKTURBÜRO JOHANN FREI INHABER FLORIAN GRUNDER DIPL. ARCHITEKT ETH/SIA HINTERDORFSTRASSE 29 CH-8405 WINTERTHUR TEL. +41 52 232 08 64 www.frei-architekturbuero.ch	
K:\Company\OBJEKTE\1144\CAD\31_Vorprojekt\1_Plan\1144_Vorprojekt_ohne Remise_AC26.pln					



±0.00 = OK. FERTIG BODEN EG 570.60 M.U.M.		0 5 m		
OBJ : 1144	MEHRZWECKGEBÄUDE WILA			
PL : 312 11	VORPROJEKT GRUNDRISS DACHGESCHOSS			1:100
LXB : 8460 GEZ : IJ DAT : 27.08.2024 REV : 11.09.2024	BAUHERRSCHAFT GEMEINDEVERWALTUNG WILA KUGELGASSE 2 8492 WILA	078 ... Info@...	ARCHITEKTURBÜRO JOHANN FREI INHABER FLORIAN GRUNDER DIPL. ARCHITEKT ETH/SIA HINTERDORFSTRASSE 29 CH-8405 WINTERTHUR TEL. +41 52 232 08 64 www.frei-architekturbuero.ch	
K:\Company\OBJEKTE\1144\CAD\31_Vorprojekt\1_Plan\1144_Vorprojekt_ohne Remise_AC26.pln				

1144

VORPROJEKT

MEHRZWECKGEBÄUDE WILA


314 05

SCHNITT F - F

1:100

DAT: 23.01.2025 | REV :

UHU

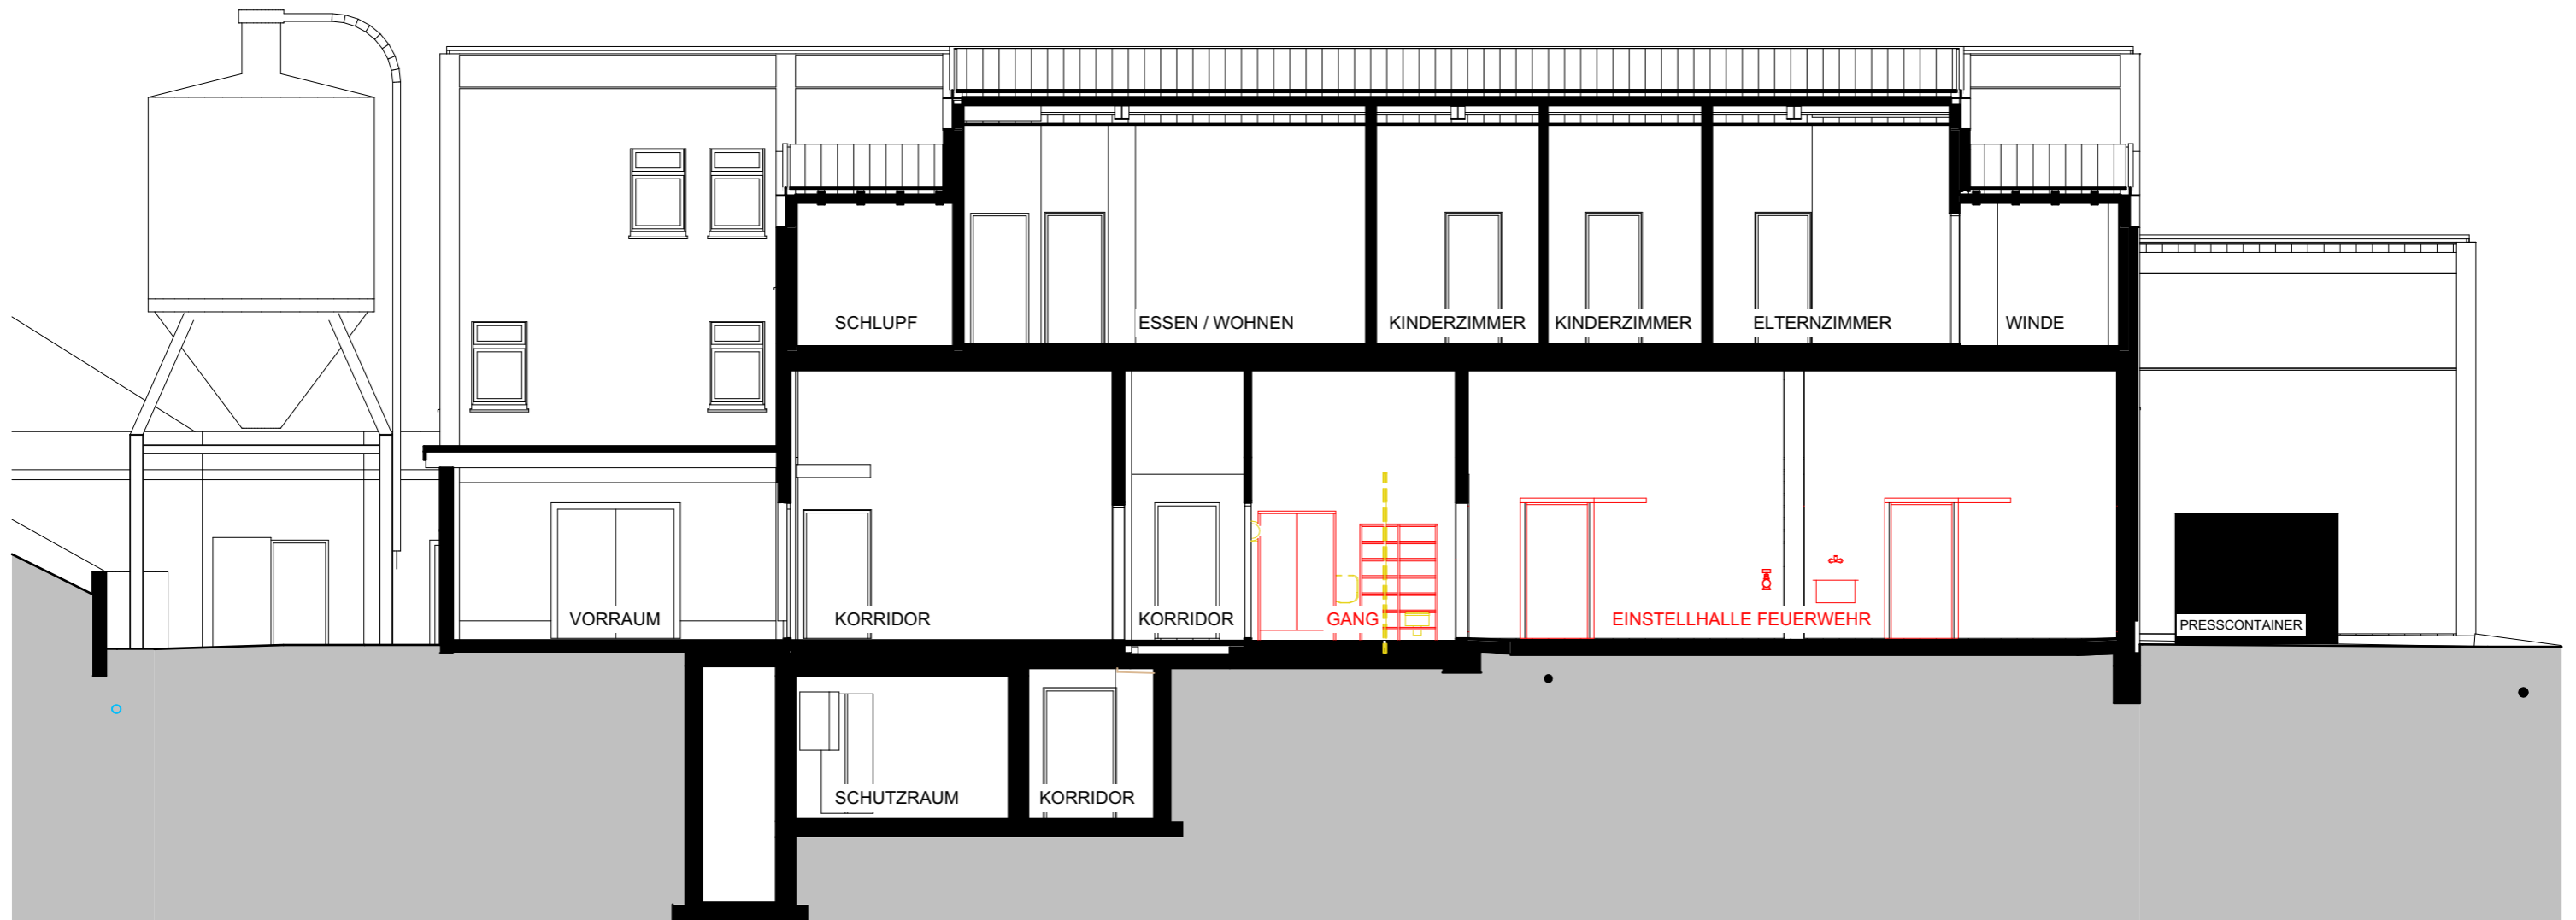

1144

VORPROJEKT

MEHRZWECKGEBÄUDE WILA


314 05

SÜD-OST-FASSADE

DAT: 23.01.2025 | REV :

1:100

UHU

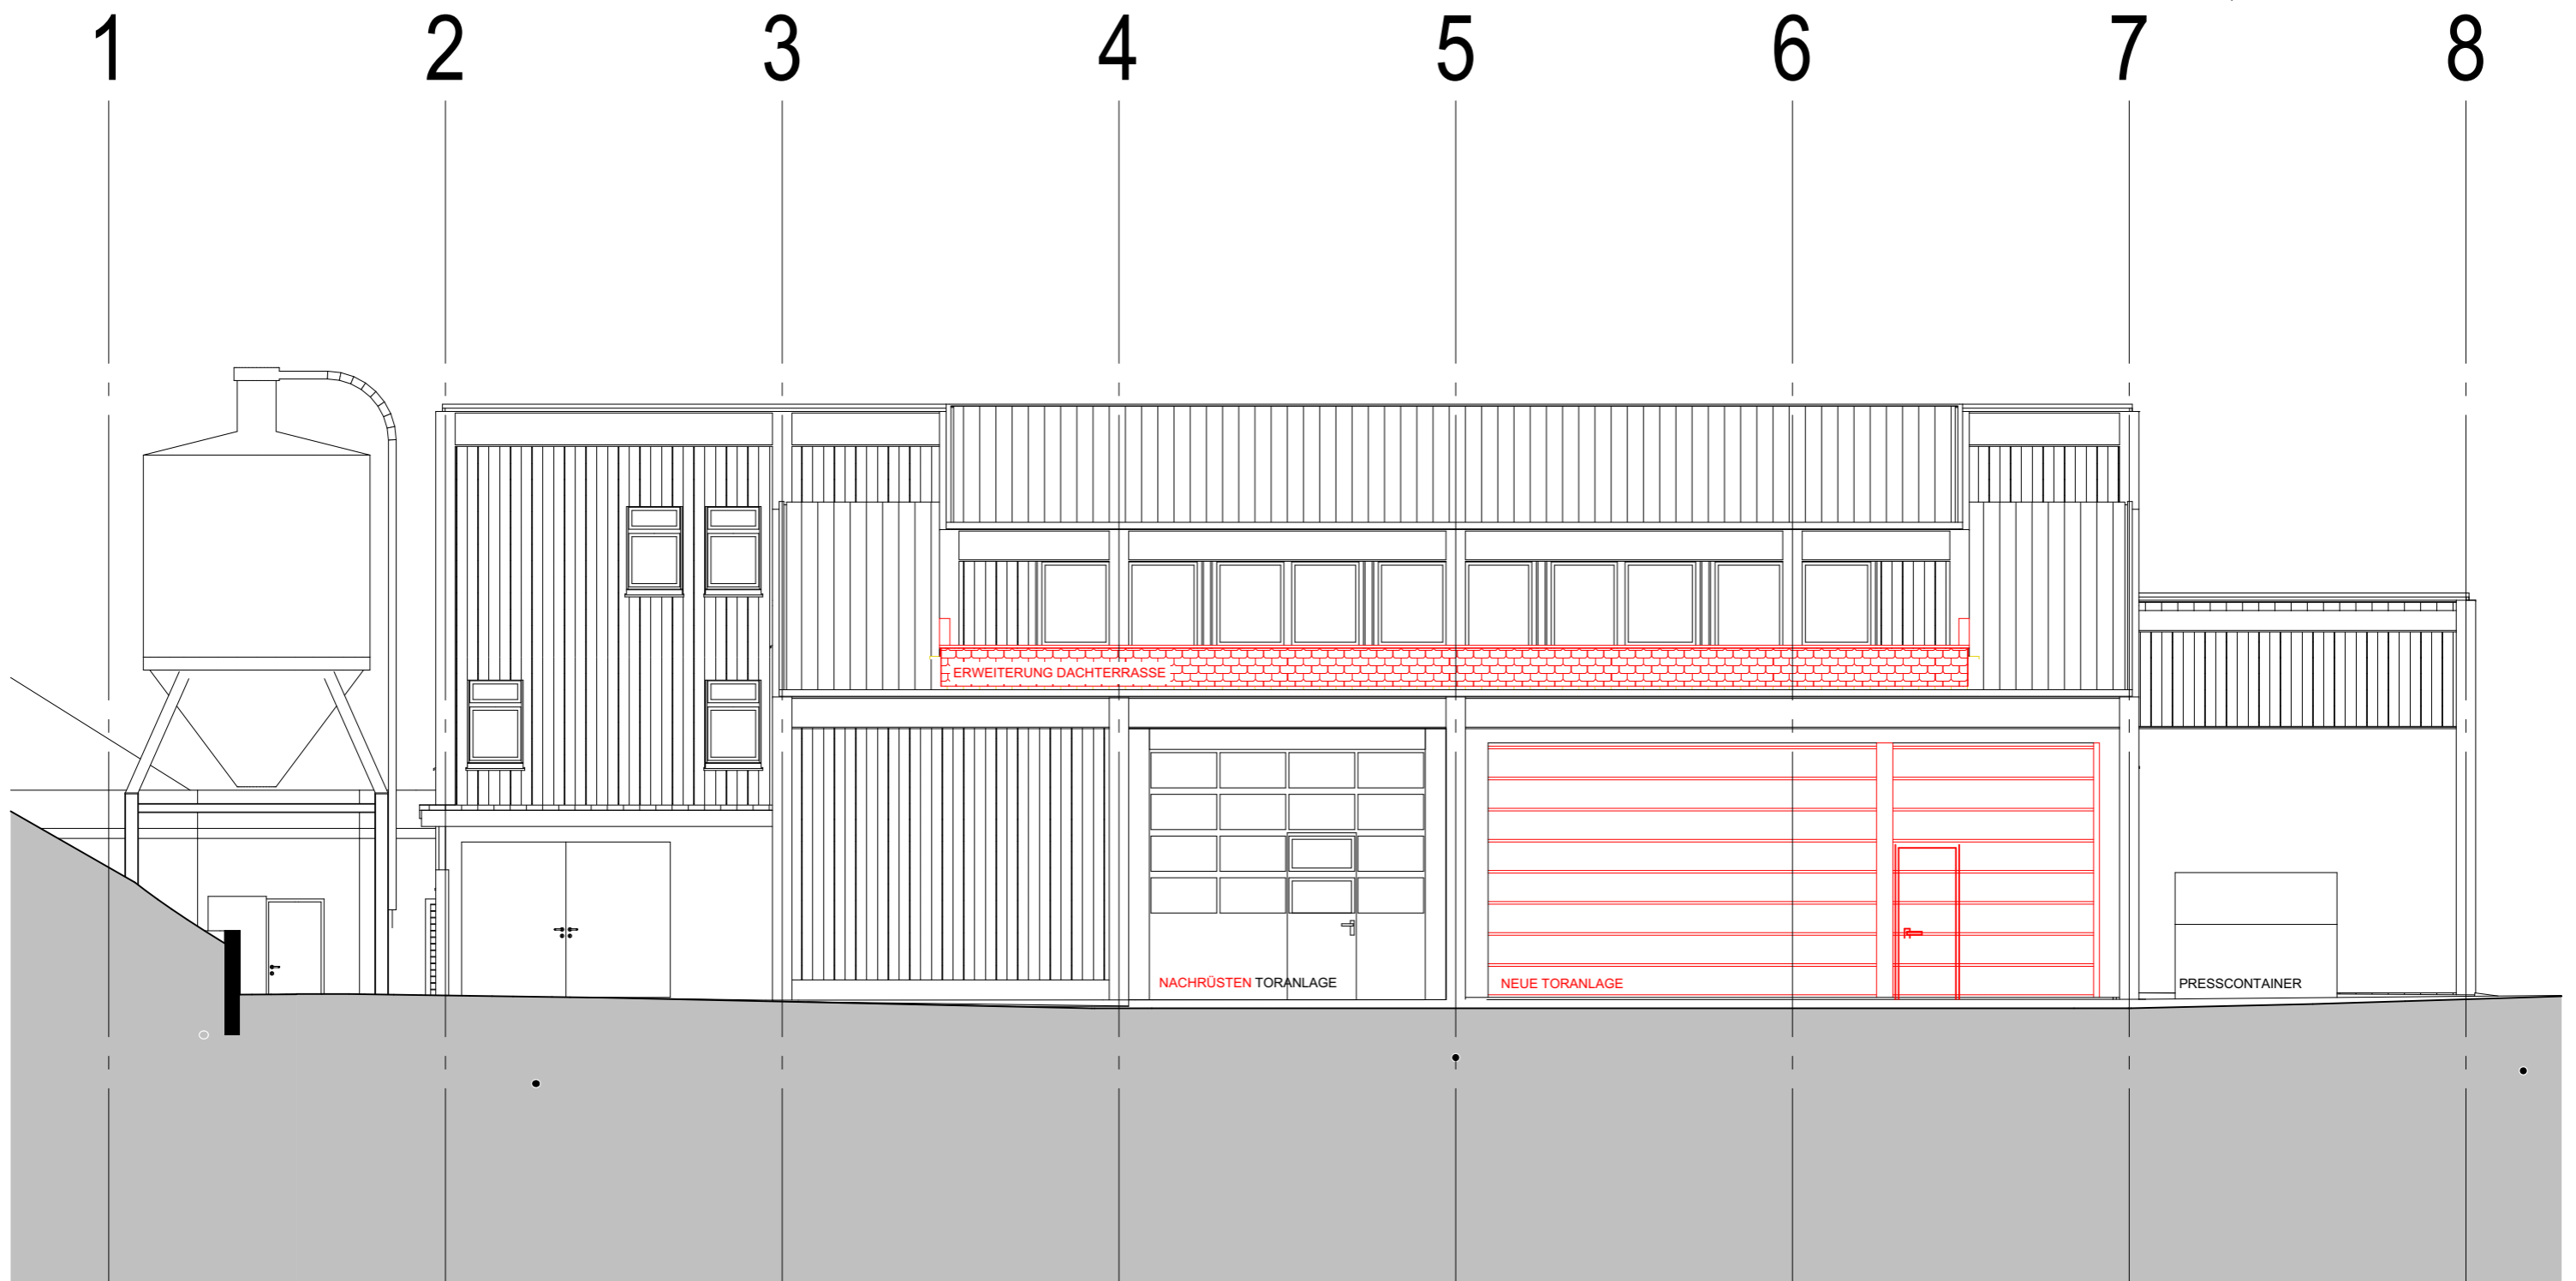

1144

VORPROJEKT

MEHRZWECKGEBÄUDE WILA

314 05

NORD-OST-FASSADE

DAT: 23.01.2025 | REV :

1:100

UHU

