


Gemeinde Wila
Gewässerraumfestlegung nach Art. 41a GSchVund § 15 HWSchV

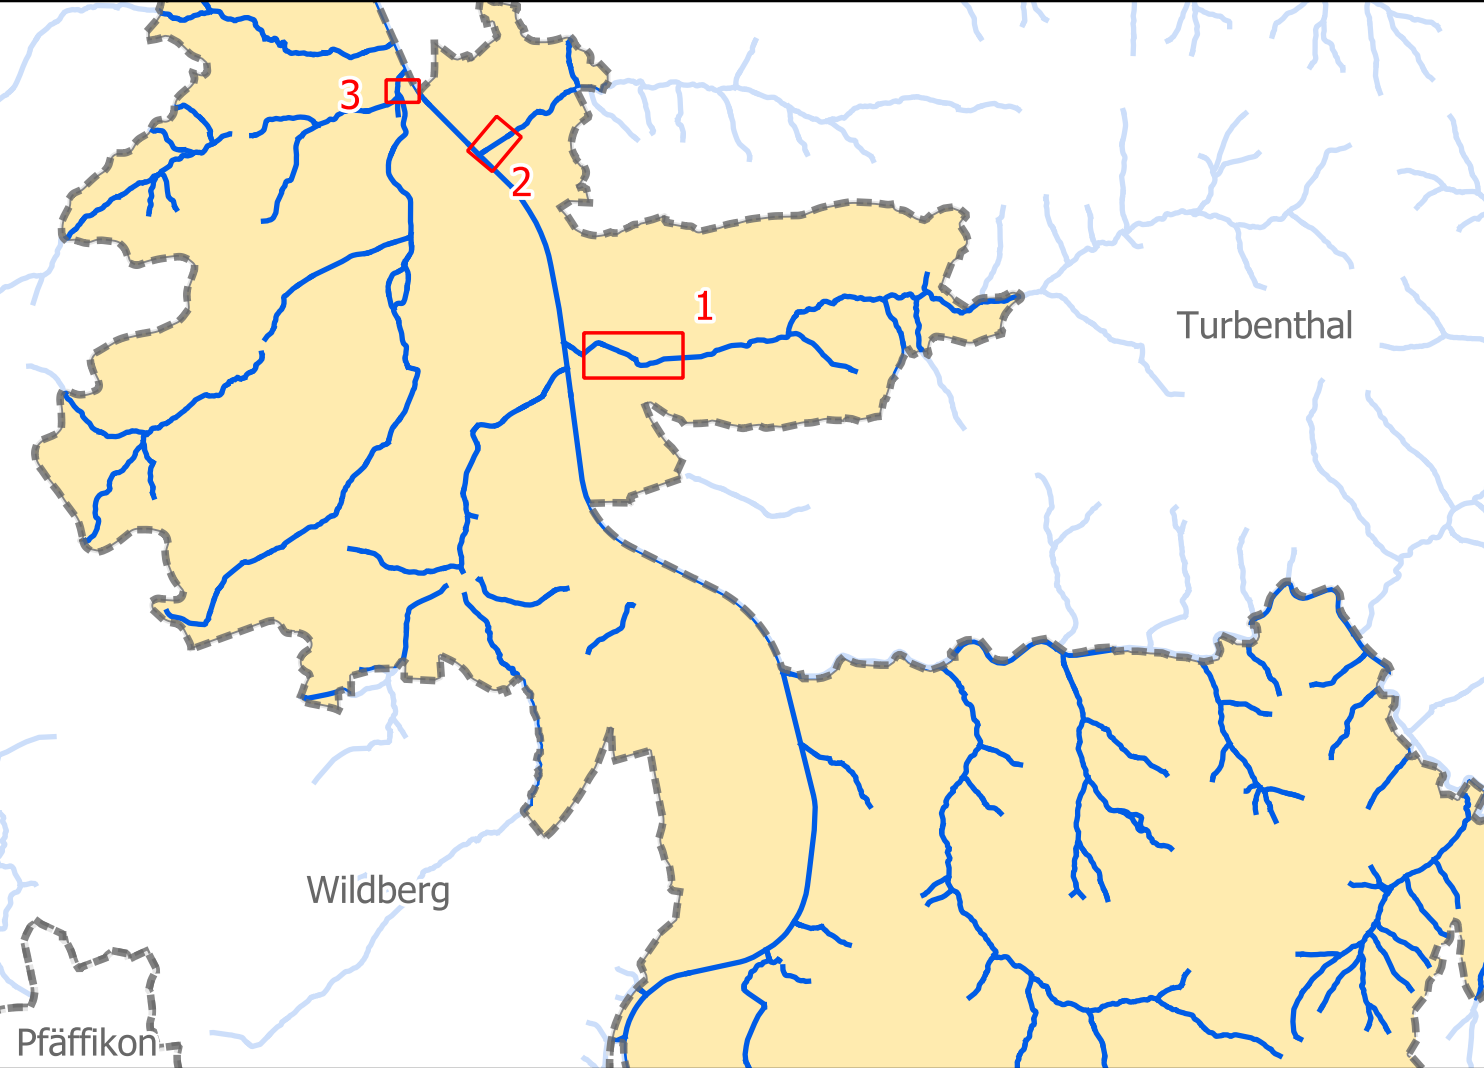

DATUM	GEZ.	KONTR.	VIS.	ÄNDERUNGEN	INDEX
					1
					2
					3

Wila
Fruchtfolgefleichen
Ägetswilerbach (7989), Sackbach (7980) und Mülibach (7966)


ÖFFENTLICHE AUFLAGE

DATUM	GEZ.	KONTR.	VIS.	FORMAT	MASSTAB	PROJEKT NR. / PLAN NR. - INDEX
20.08.2025	FED	BIMNUD		105 x 30	1:500	CHW10030.006

HOLINGER AG
Im Höldli 26, CH-8405 Winterthur
Telefon +41 52 267 09 00
winterthur@holinger.com, www.holinger.com

HOLINGER
the art of engineering

P:\Winterthur\CHW10030\Pläne\02-Planbearbeitung\CHW10030_FFF_Plan.gxd

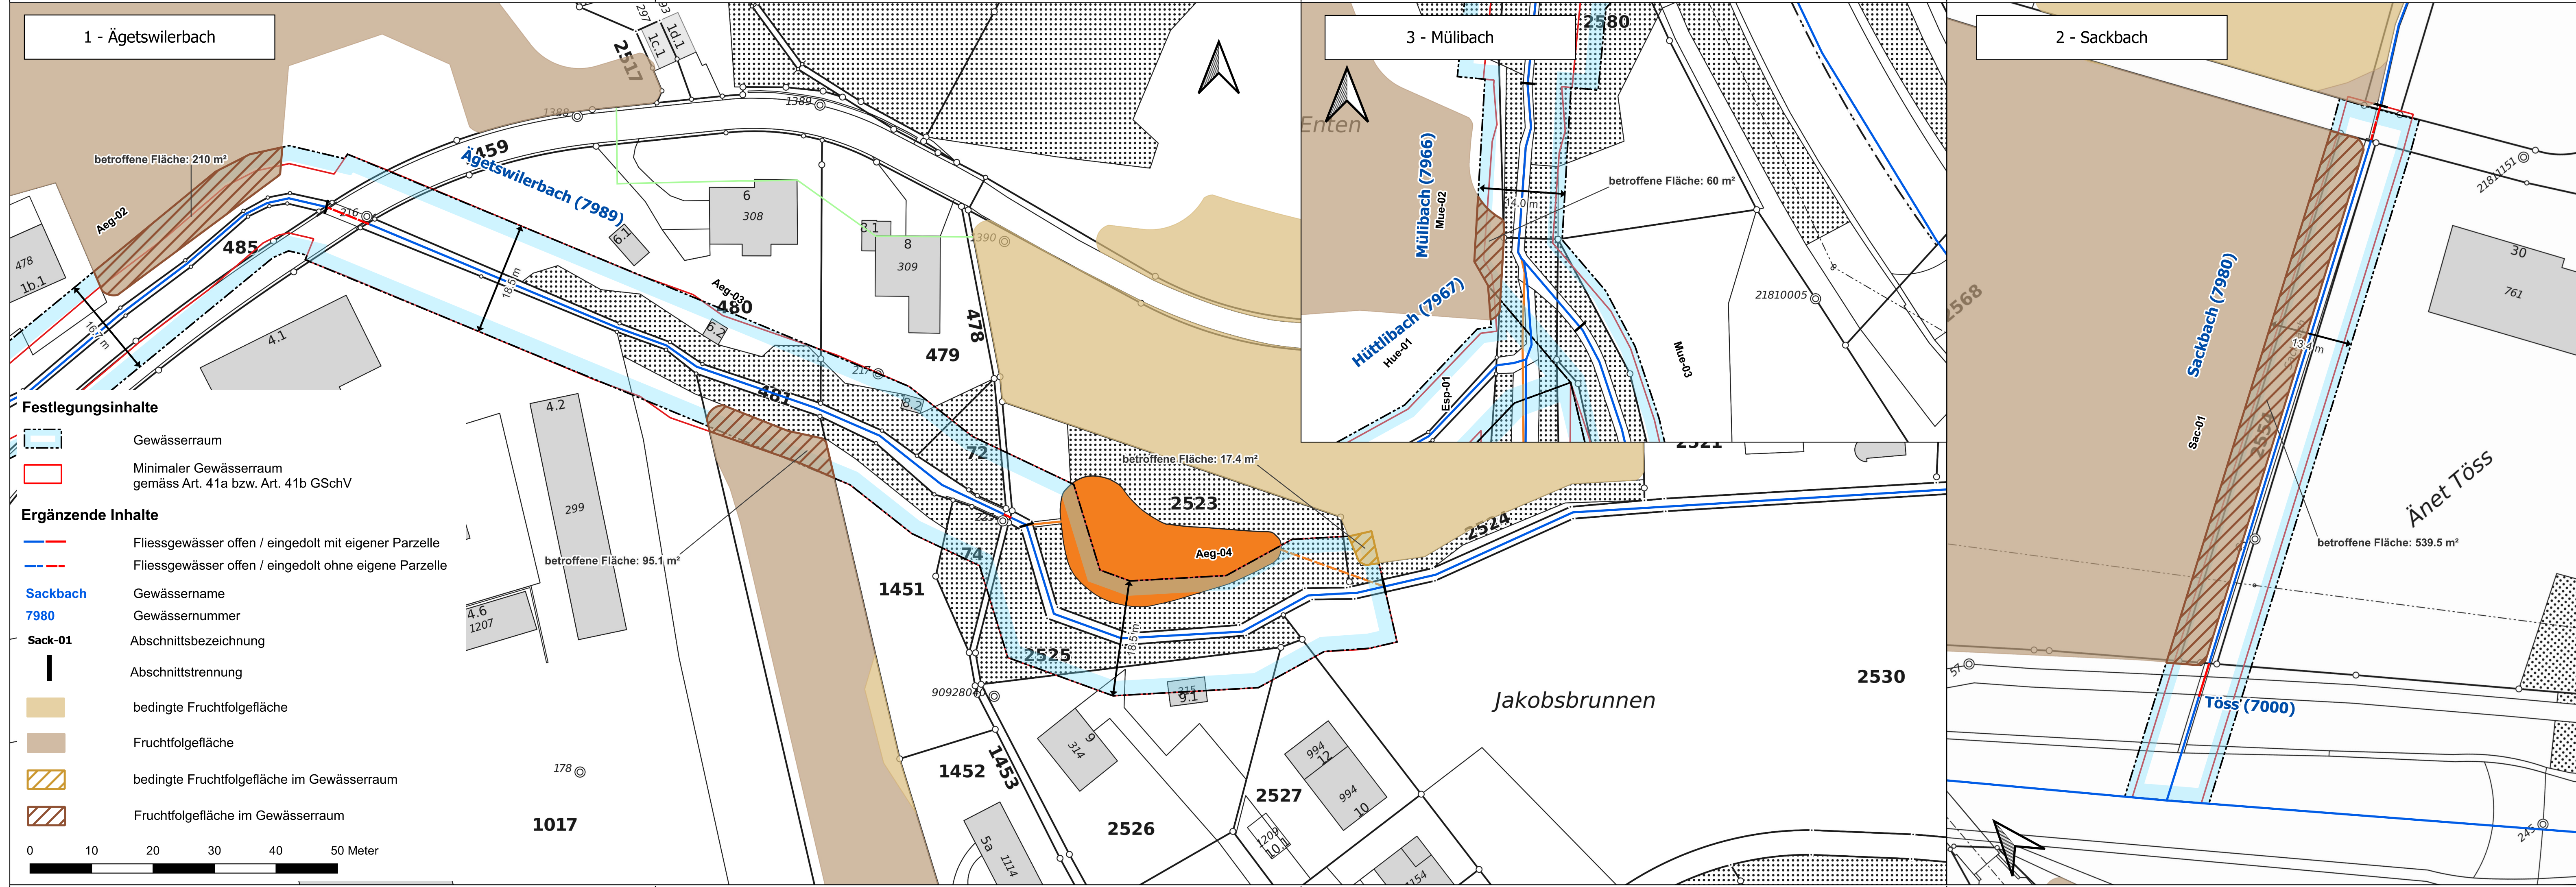

- Festlegungsinhalte**
- Gewässerraum
 - Minimaler Gewässerraum gemäss Art. 41a bzw. Art. 41b GSchV
- Ergänzende Inhalte**
- Fliessgewässer offen / eingedolt mit eigener Parzelle
 - Fliessgewässer offen / eingedolt ohne eigene Parzelle
 - Sackbach**
7980 Gewässername
7980 Gewässernummer
 - Sack-01**
Abschnittsbezeichnung
 - Abschnitttrennung
 - bedingte Fruchtfolgefleichen
 - Fruchtfolgefleichen
 - bedingte Fruchtfolgefleichen im Gewässerraum
 - Fruchtfolgefleichen im Gewässerraum

