

DATUM	GEZ.	KONTR.	VIS.	ÄNDERUNGEN	INDEX
					1
					2
					3


**Wila**  
Ägetswilerbach (7989), Sackbach (7980) und Schuepisbach (8023)

**ÖFFENTLICHE AUFLAGE**

DATUM	GEZ.	KONTR.	VIS.	FORMAT	MASSSTAB	PROJEKT NR. / PLAN NR. - INDEX
20.08.2025	FED	BIMNUD		105 x 30	1:1000	CHW10030.004

HOLINGER AG  
Schützenstrasse 3, CH-8400 Winterthur  
Telefon +41 52 267 09 00  
winterthur@holinger.com, www.holinger.com

**HOLINGER**  
the art of engineering

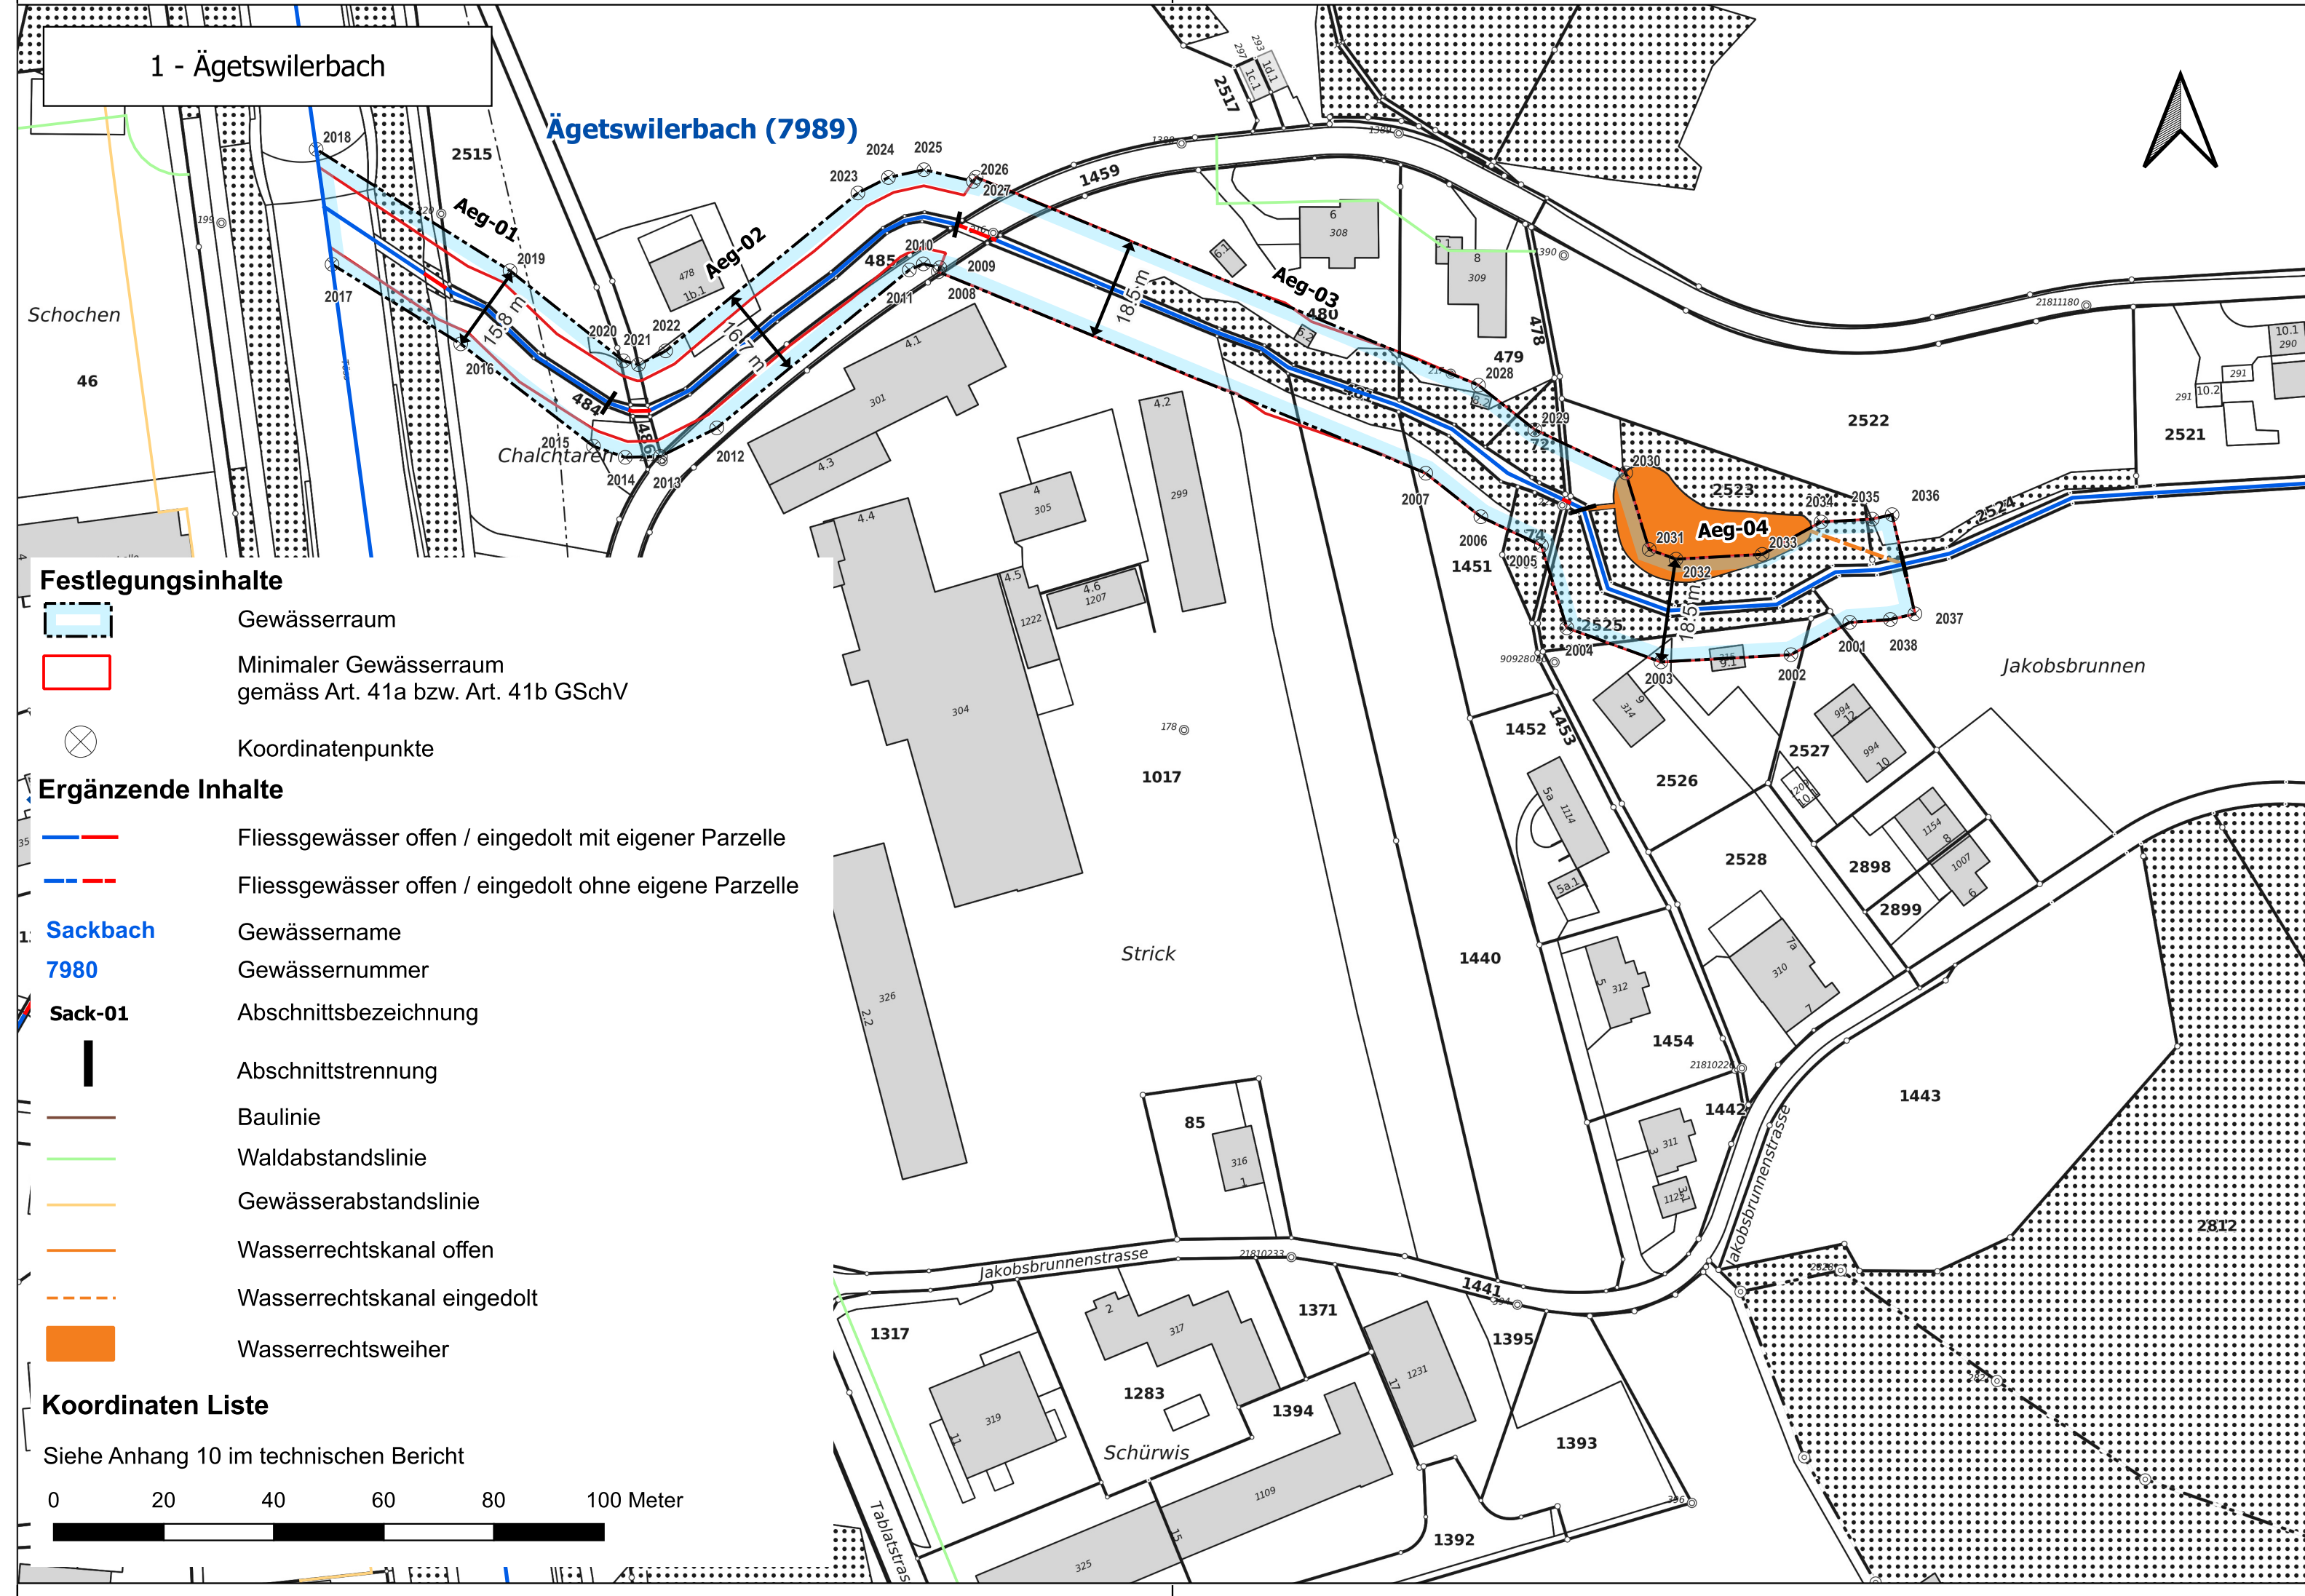

- Festlegungsinhalte**
- Gewässerraum
  - Minimaler Gewässerraum gemäss Art. 41a bzw. Art. 41b GSchV
  - Koordinatenpunkte
- Ergänzende Inhalte**
- Fliessgewässer offen / eingedolt mit eigener Parzelle
  - Fliessgewässer offen / eingedolt ohne eigene Parzelle
- Sackbach 7980**
- Gewässername
  - Gewässernummer
  - Abschnittsbezeichnung
  - Abschnittstrennung
  - Baulinie
  - Waldabstandslinie
  - Gewässerabstandslinie
  - Wasserrechtskanal offen
  - Wasserrechtskanal eingedolt
  - Wasserrechtsweiher
- Sack-01**
- Abschnittstrennung
- Koordinaten Liste**
- Siehe Anhang 10 im technischen Bericht

